


LEGENDA

- A 8 Porcilaia ingresso
- A1 - Fossa sottogrigliato
- A2 - Fossa sottogrigliato
- B 9 Porcilaia magroni 2^ fase
- B1 - Fossa sottogrigliato
- C 7 Porcilaia gestazione scrofe
- C1 - Fossa sottogrigliato
- D 6 Porcilaia Magroni 1^ fase
- D1 - Fossa sottogrigliato
- E 5 Porcilaia magroni 1^ fase
- E1 - Fossa sottogrigliato
- F 4 Sala parto 1
- G 3 Sala parto 2
- G1 - Sala svezzamento in gabbie
- H 2 Porcilaia svezzamento in gabbie
- I 1 Porcilaia riproduttori
- L - Sala parto 3
- M - Officina e ricovero attrezzature
- N - Ricovero attrezzature
- D - Partico ricovero attrezzature
- P - Partico vibro vaglio
- P1 - Prevasca di raccolta
- Q - Impianto stoccaggio liquami
- R - Platea concimale
- S - Magazzino preparazione alimenti
- T - Abitazione conduttori
- V - Capannone stoccaggio cereali e attrezzature
- U - Impianto stoccaggio liquami 2
- Z - Tettoia
- CG1 Deposito gasolio 1
- CG2 Deposito gasolio 2
- SM Silos Mangime

- Linea acqua potabile
- Linea elettrica
- Fognatura liquami
- Fognatura liquami inutilizzata
- Collegamento tramite pompa a trattore
- Emissioni concentrate
- aree pavimentate
- Fognatura/colo acque piovane
- S1 Scarico reflui domestici
- S2 Scarico acque meteoriche

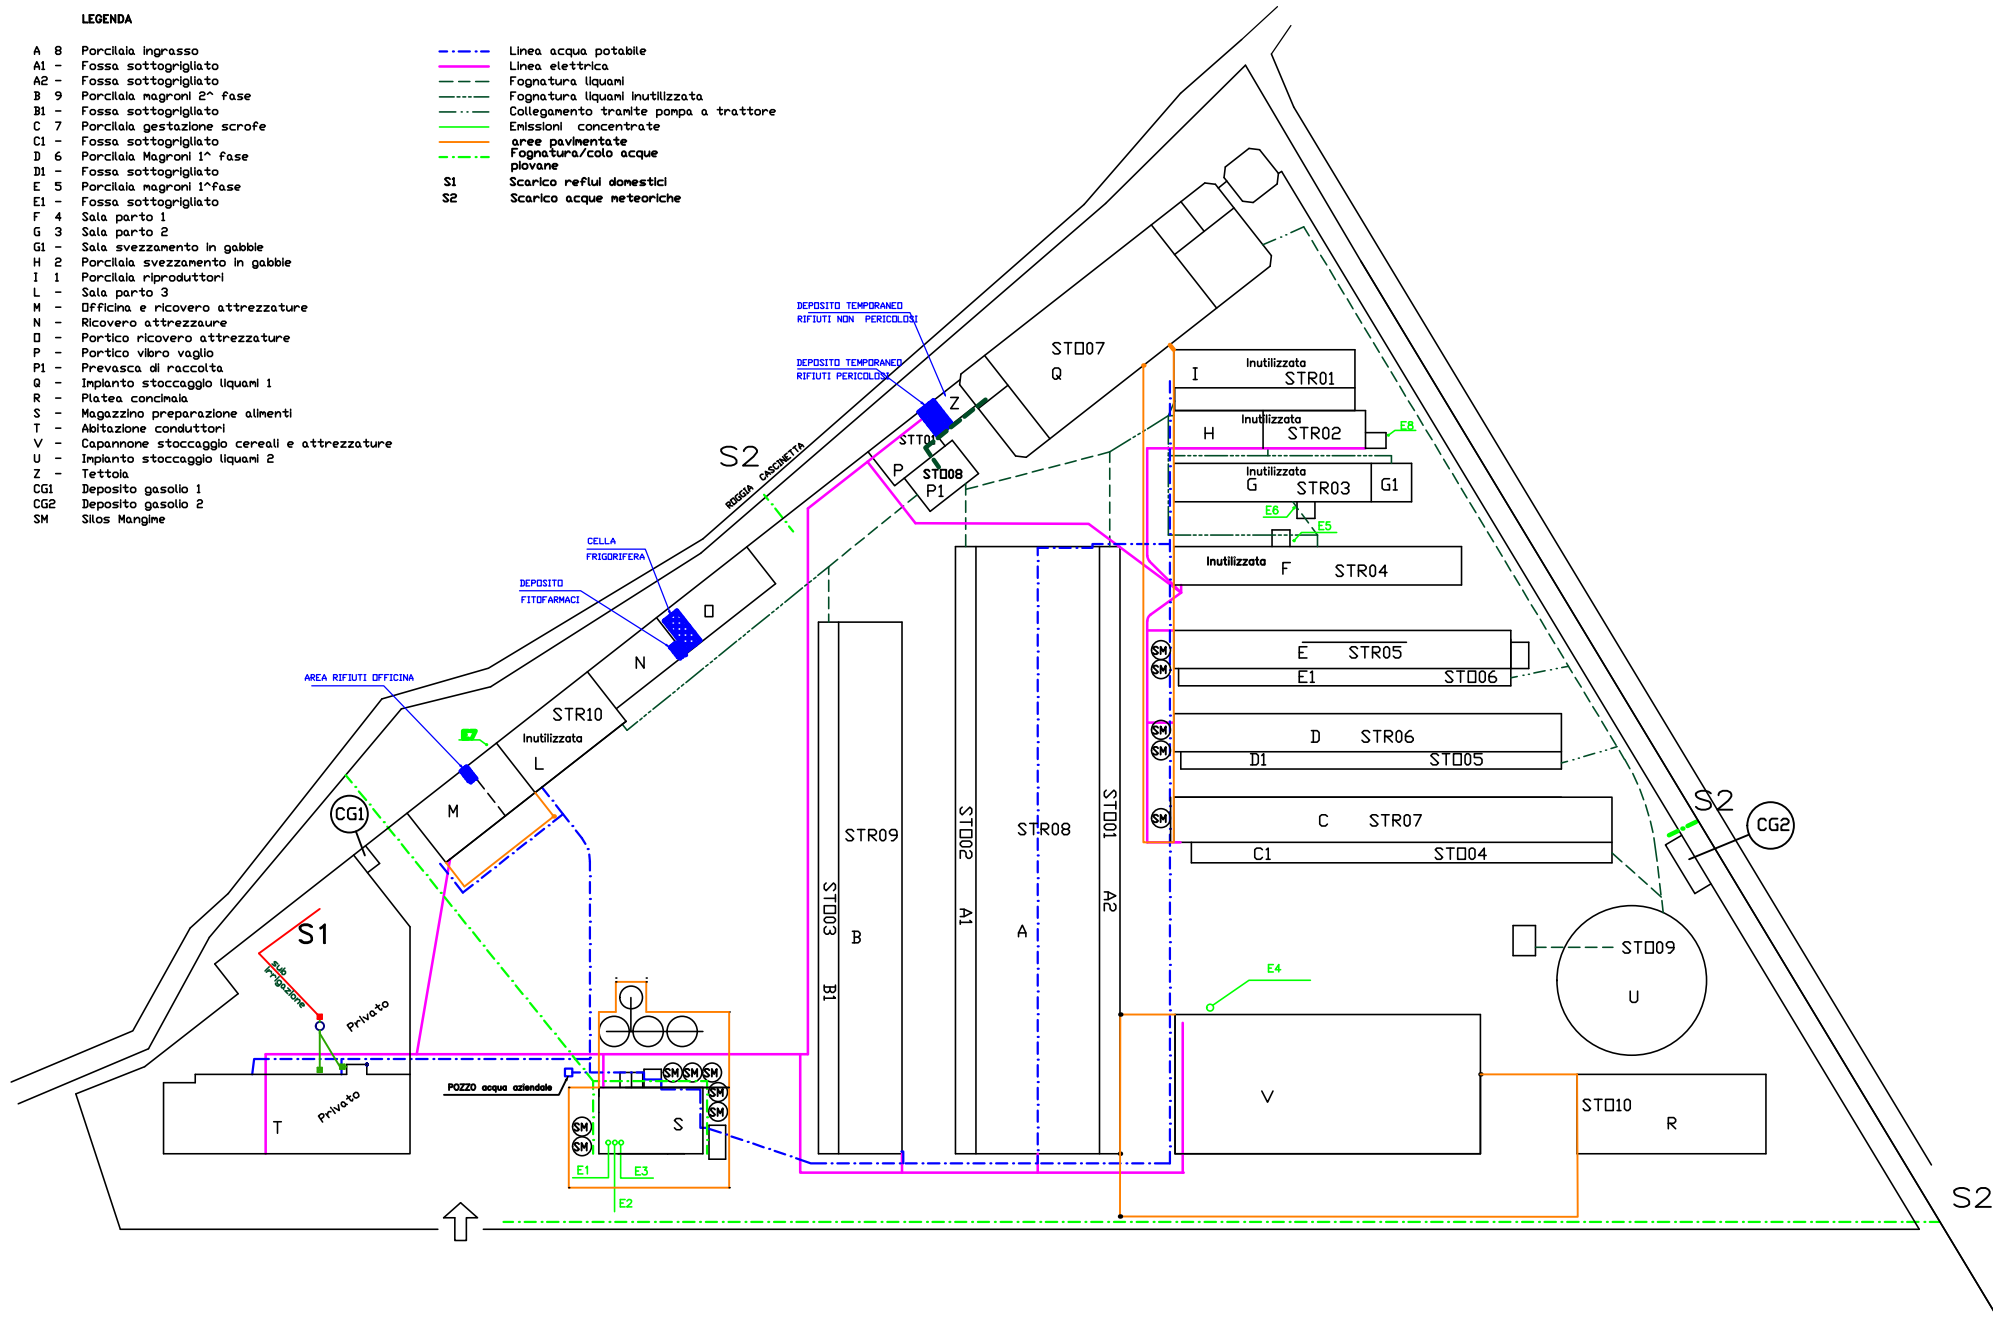

Aggiornato il 07/11/2019			
Aggiornato il 21/03/2013			
AZIENDA AGRICOLA DAGHETTI F.lli Luigi e Giacomo S.S.			
Societa' Agricola - Strada Provinciale 26 n.5			
28817 - San Martino in Strada - LO -			
PIANTA GENERALE	DISEGNO N.	MOD.	2
CENTRO AZIENDALE	001	INT.	
PLANIMETRIA	DATA 07/11/19	SCALE	1:1000
	PROG.	REDAZIONE	PROVA