Planimetria Generale Insediamento
Scala 1:500

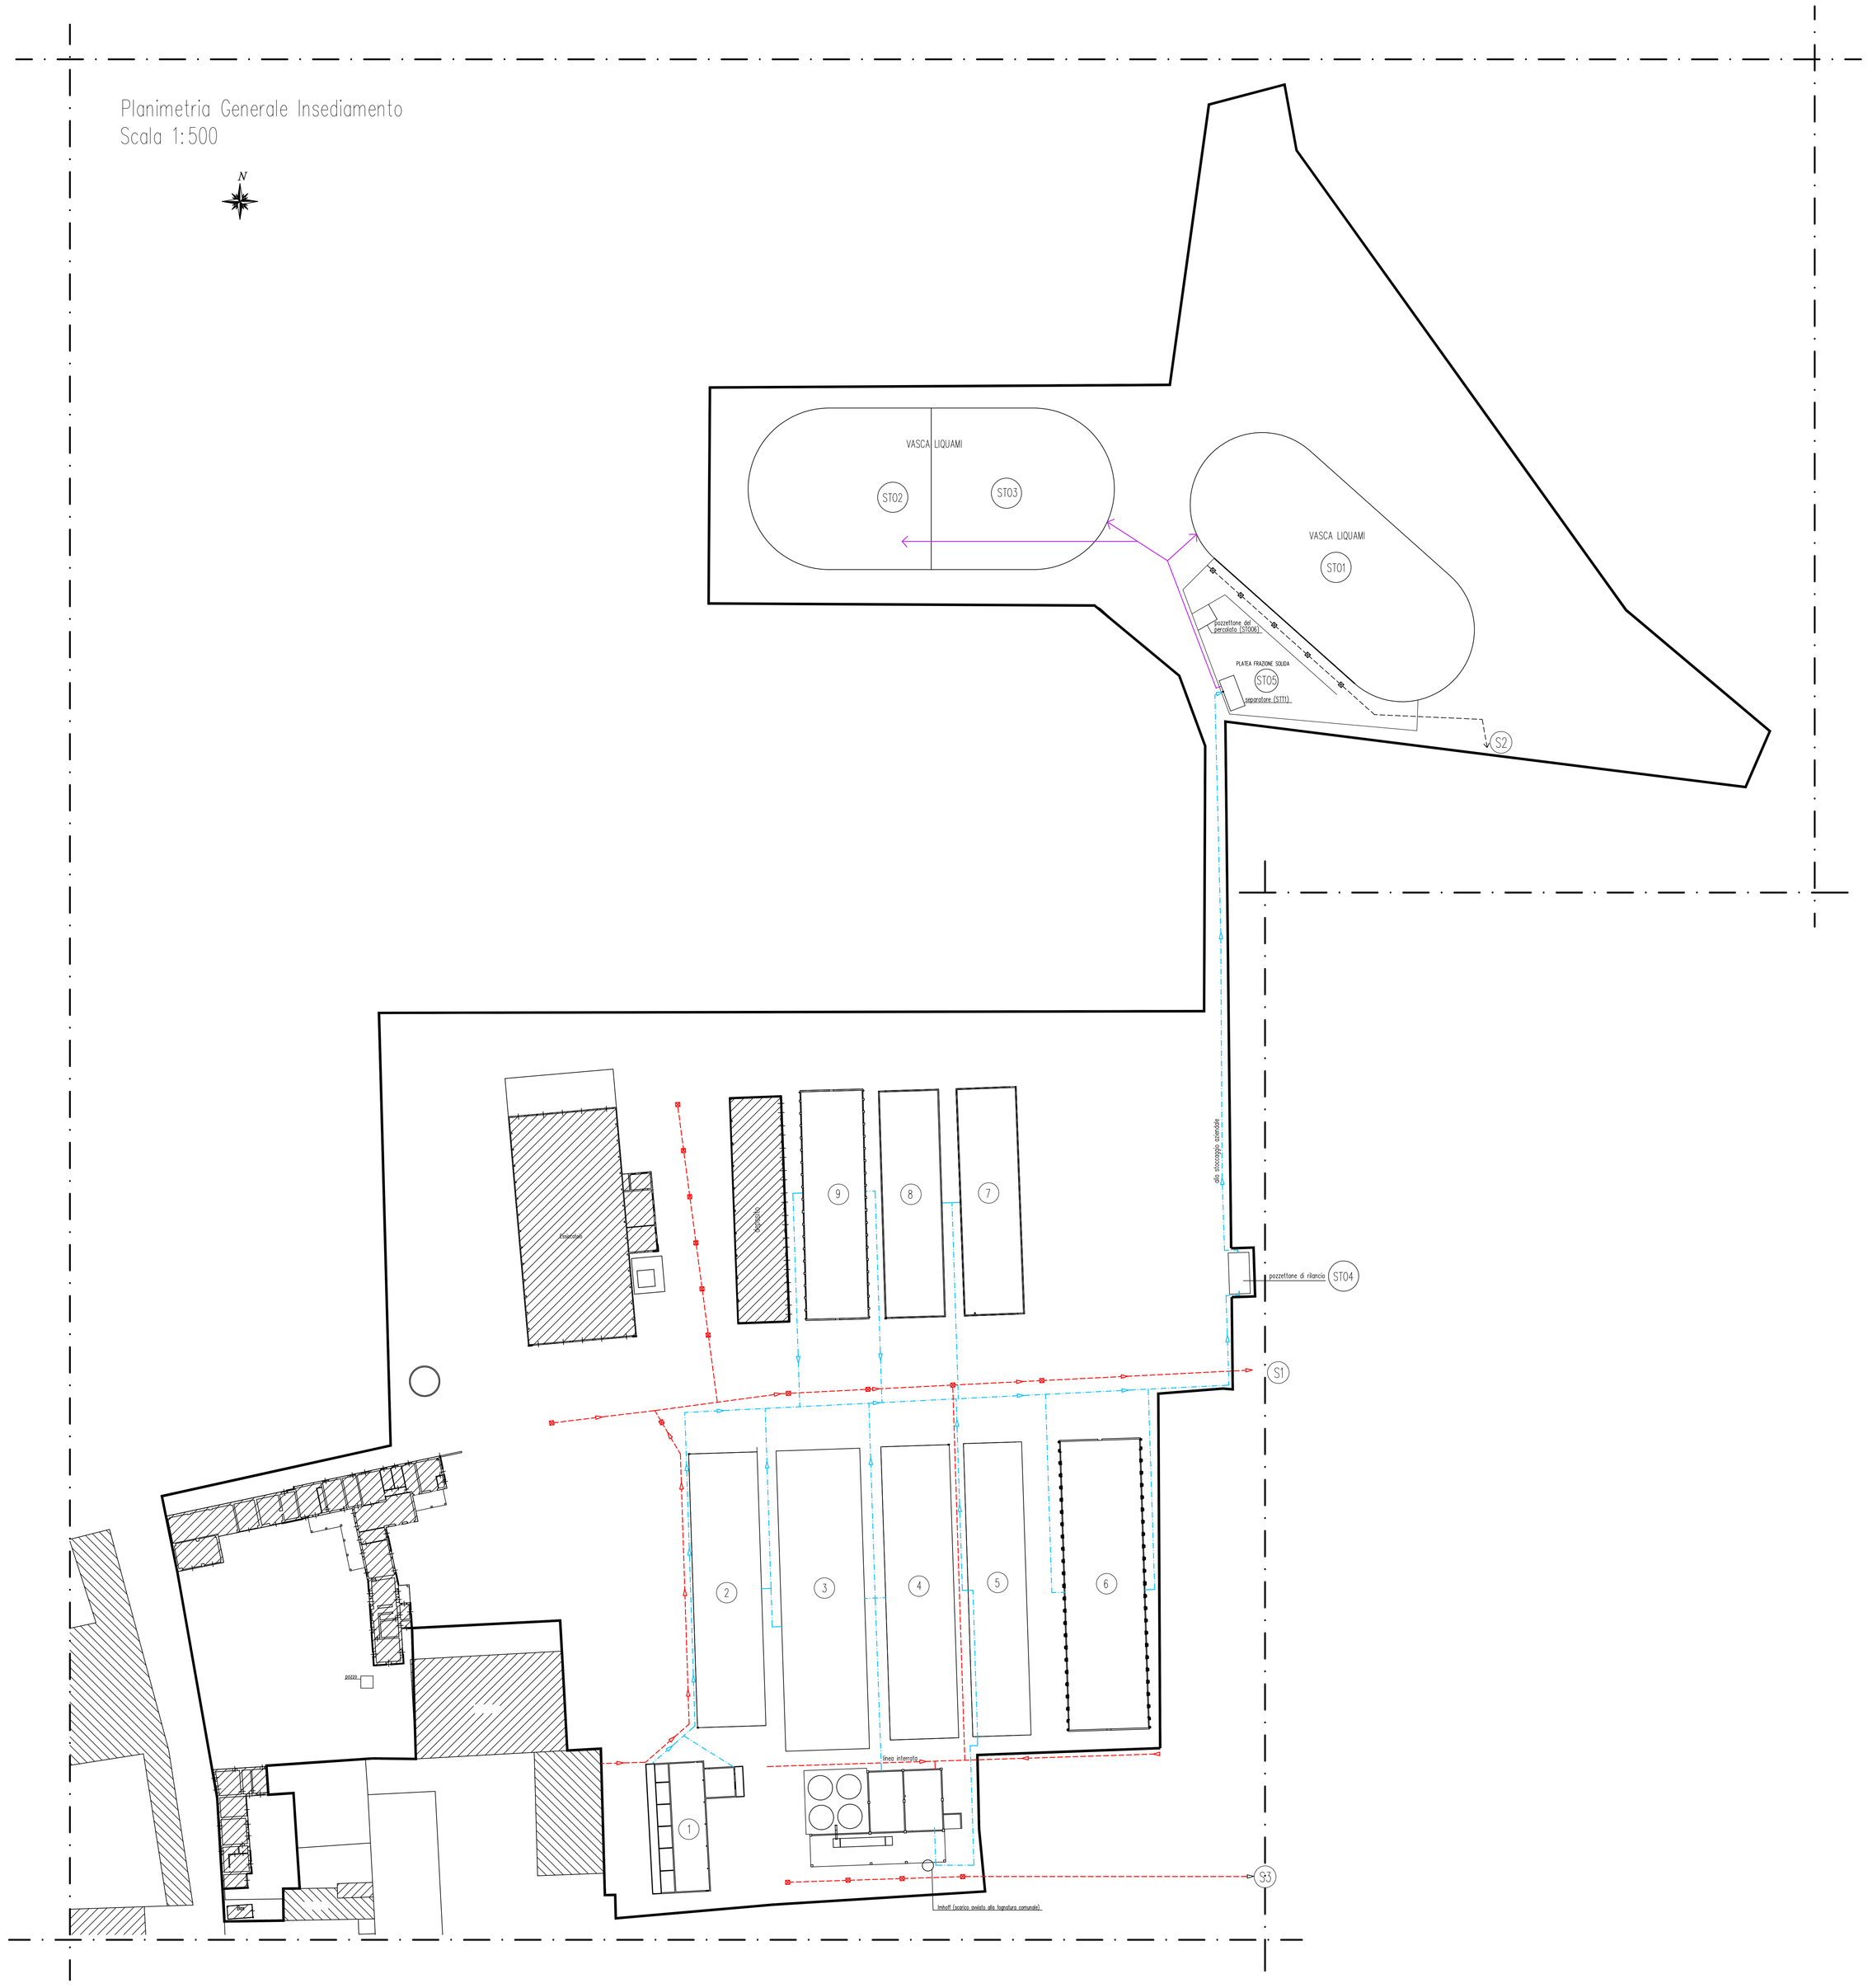

Legenda

- linea raccolta e veicolazione refluo
- linea liquame chiarificato
- linea acque bianche
- limite aziendale
- pozzetti acque bianche
- da 1 a 9 ricoveri di stabulazione
- S1 S2 S3 punti di scarico in acque superficiali

STUDIO REPETTI	TECNOLOGIE AMBIENTALI ZOOTECNICHE ED AGROALIMENTARI Viale Beverora, 75 – PIACENZA tel. 0523 – 328049 E-MAIL: studiorepetti@fastwebnet.it Fax 0523 – 071749		progettista : dott. Stefano Repetti agronomo in Piacenza
committente : Azienda Agricola Abbà Ambrogio			
località : Cascina Marmorina	comune : Orio Litta	provincia : Lodi	
progetto : RIESAME AIA (art. 29-octies del decreto legislativo n. 152/06 e s.m.i.)			DOTTORI AGRONOMI e DEL PAESAGGISTI Dott. Agr. STEFANO REPETTI N. 184 Piacenza
oggetto : Planimetria scarichi idrici			
tavola : 04	scala : 1:500	disegno No. : 3329	disegnato : Repetti controllato : Repetti
data : 01/02/2019	REVISIONI rev. No. : rev1 data : 25/02/2020	inserimento specifica scarico imhoff	

Il presente disegno e' di proprieta' dello Studio Repetti – A termini di legge e' riservato ogni diritto Disegnato con AutoCAD S/N 344-02385829