



- P Pozzo
- S Sili mangime
- G Botte gasolio
- F Frigo carcasse
- Linea trasporto pollina
- Linea mangime
- Acque lavaggio ricoveri

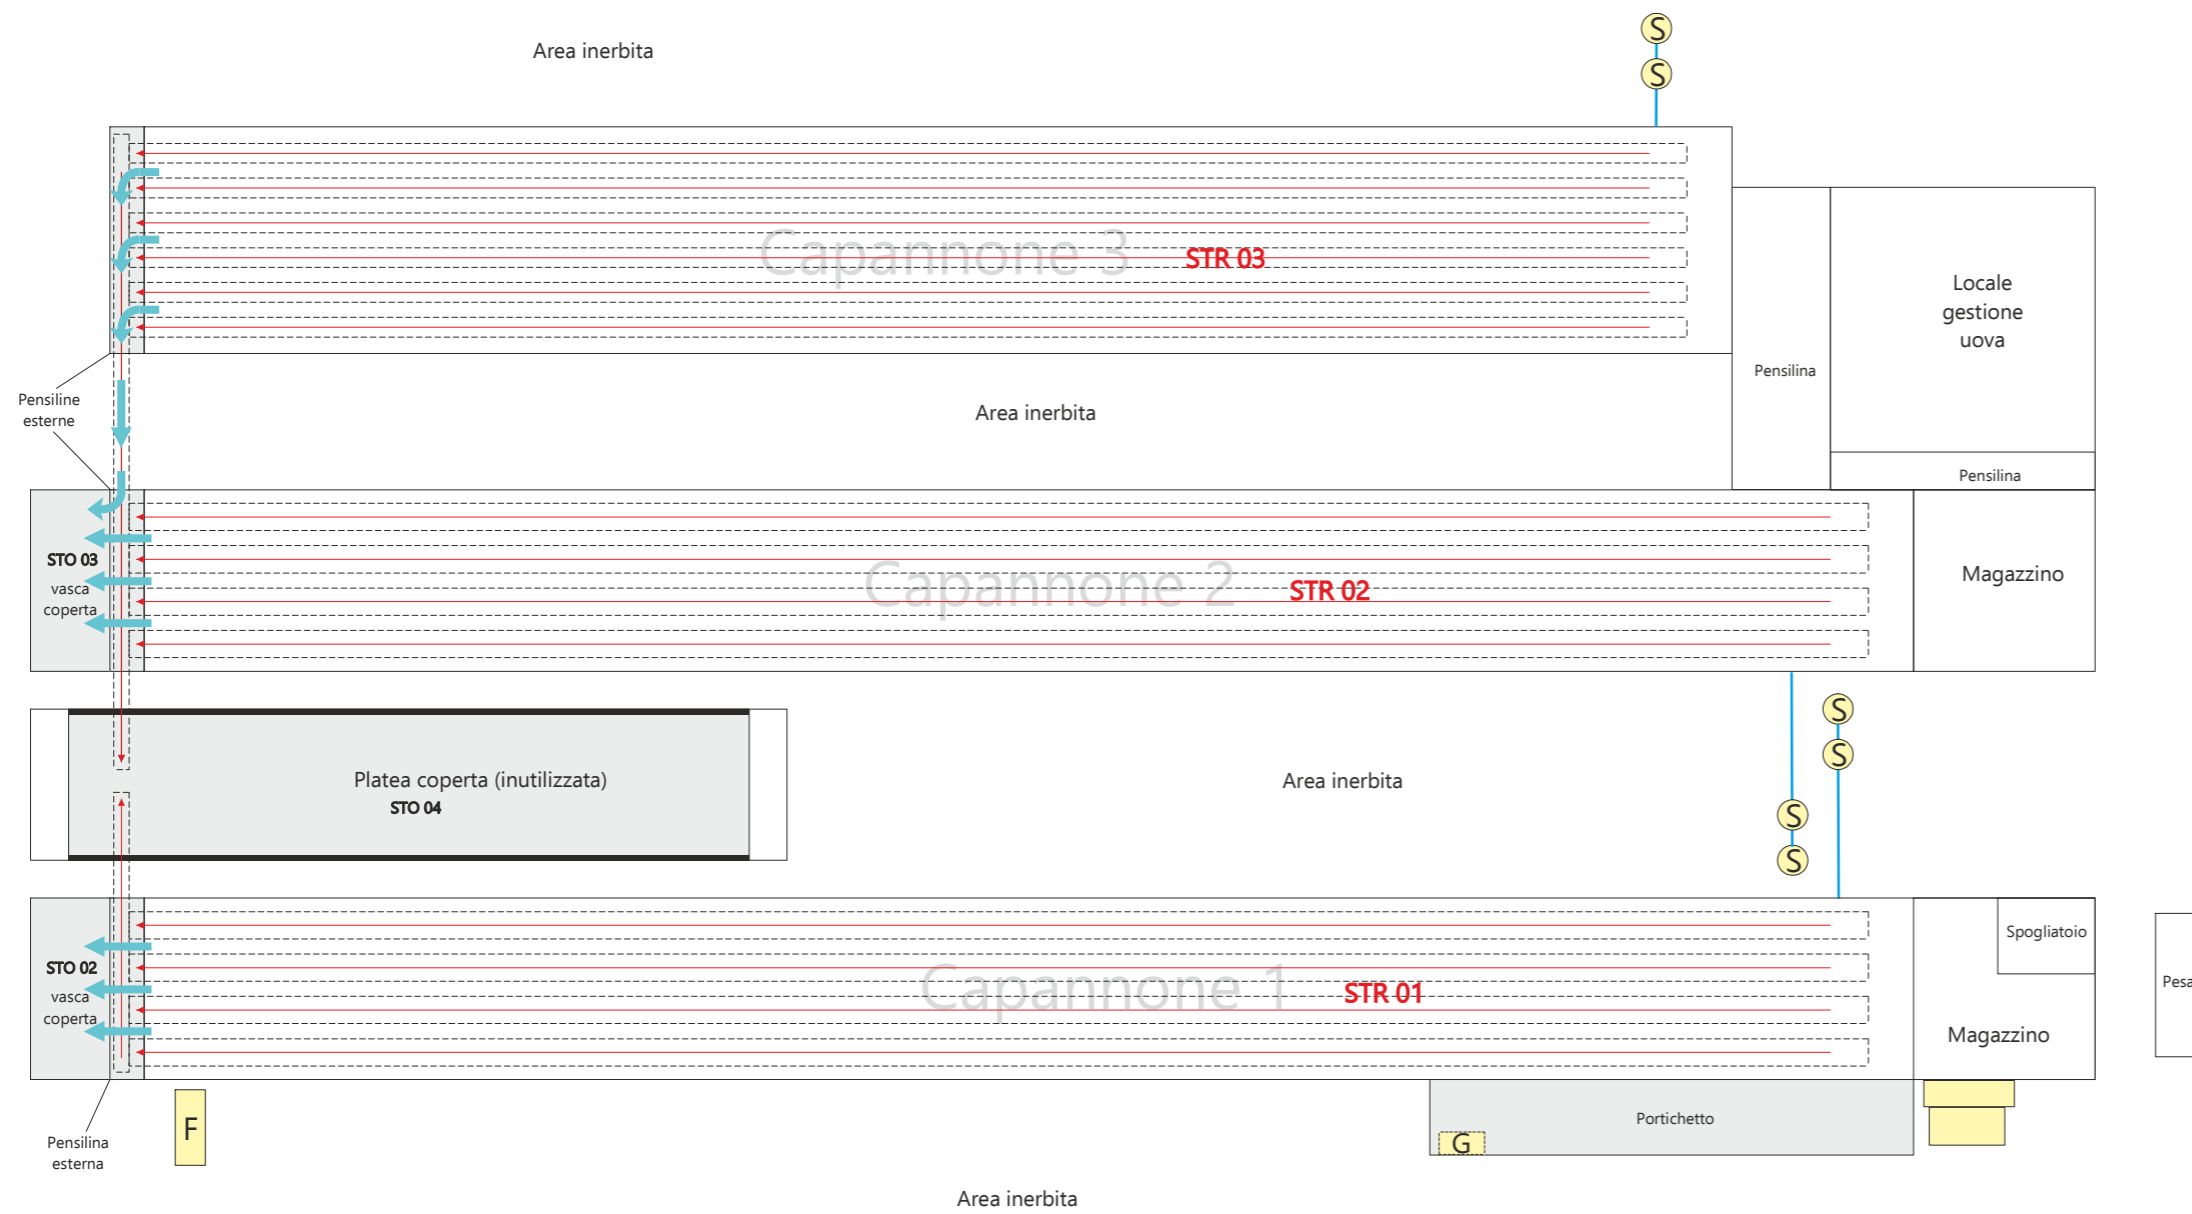

Vasca coperta STO 03

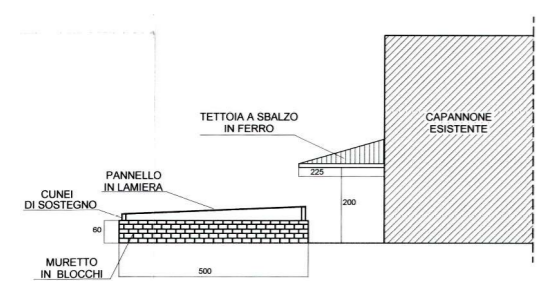

SCALA: 1:200

COMUNE di MAIRAGO	DATA: 10.10.2019
Az. Agr. CORRU' PAOLO Cascina Primavera - Via Fanfulla, 5	SCALA: 1:500
SCHEMA LINEE VEICOLAZIONE REFLUI	
Dott. Agr. GIAN PIETRO MORETTI Ordine di Cremona n. 230 e-mail: morettigp@inwind.it Mobile +39 328 6736353	TAV: 2.4