
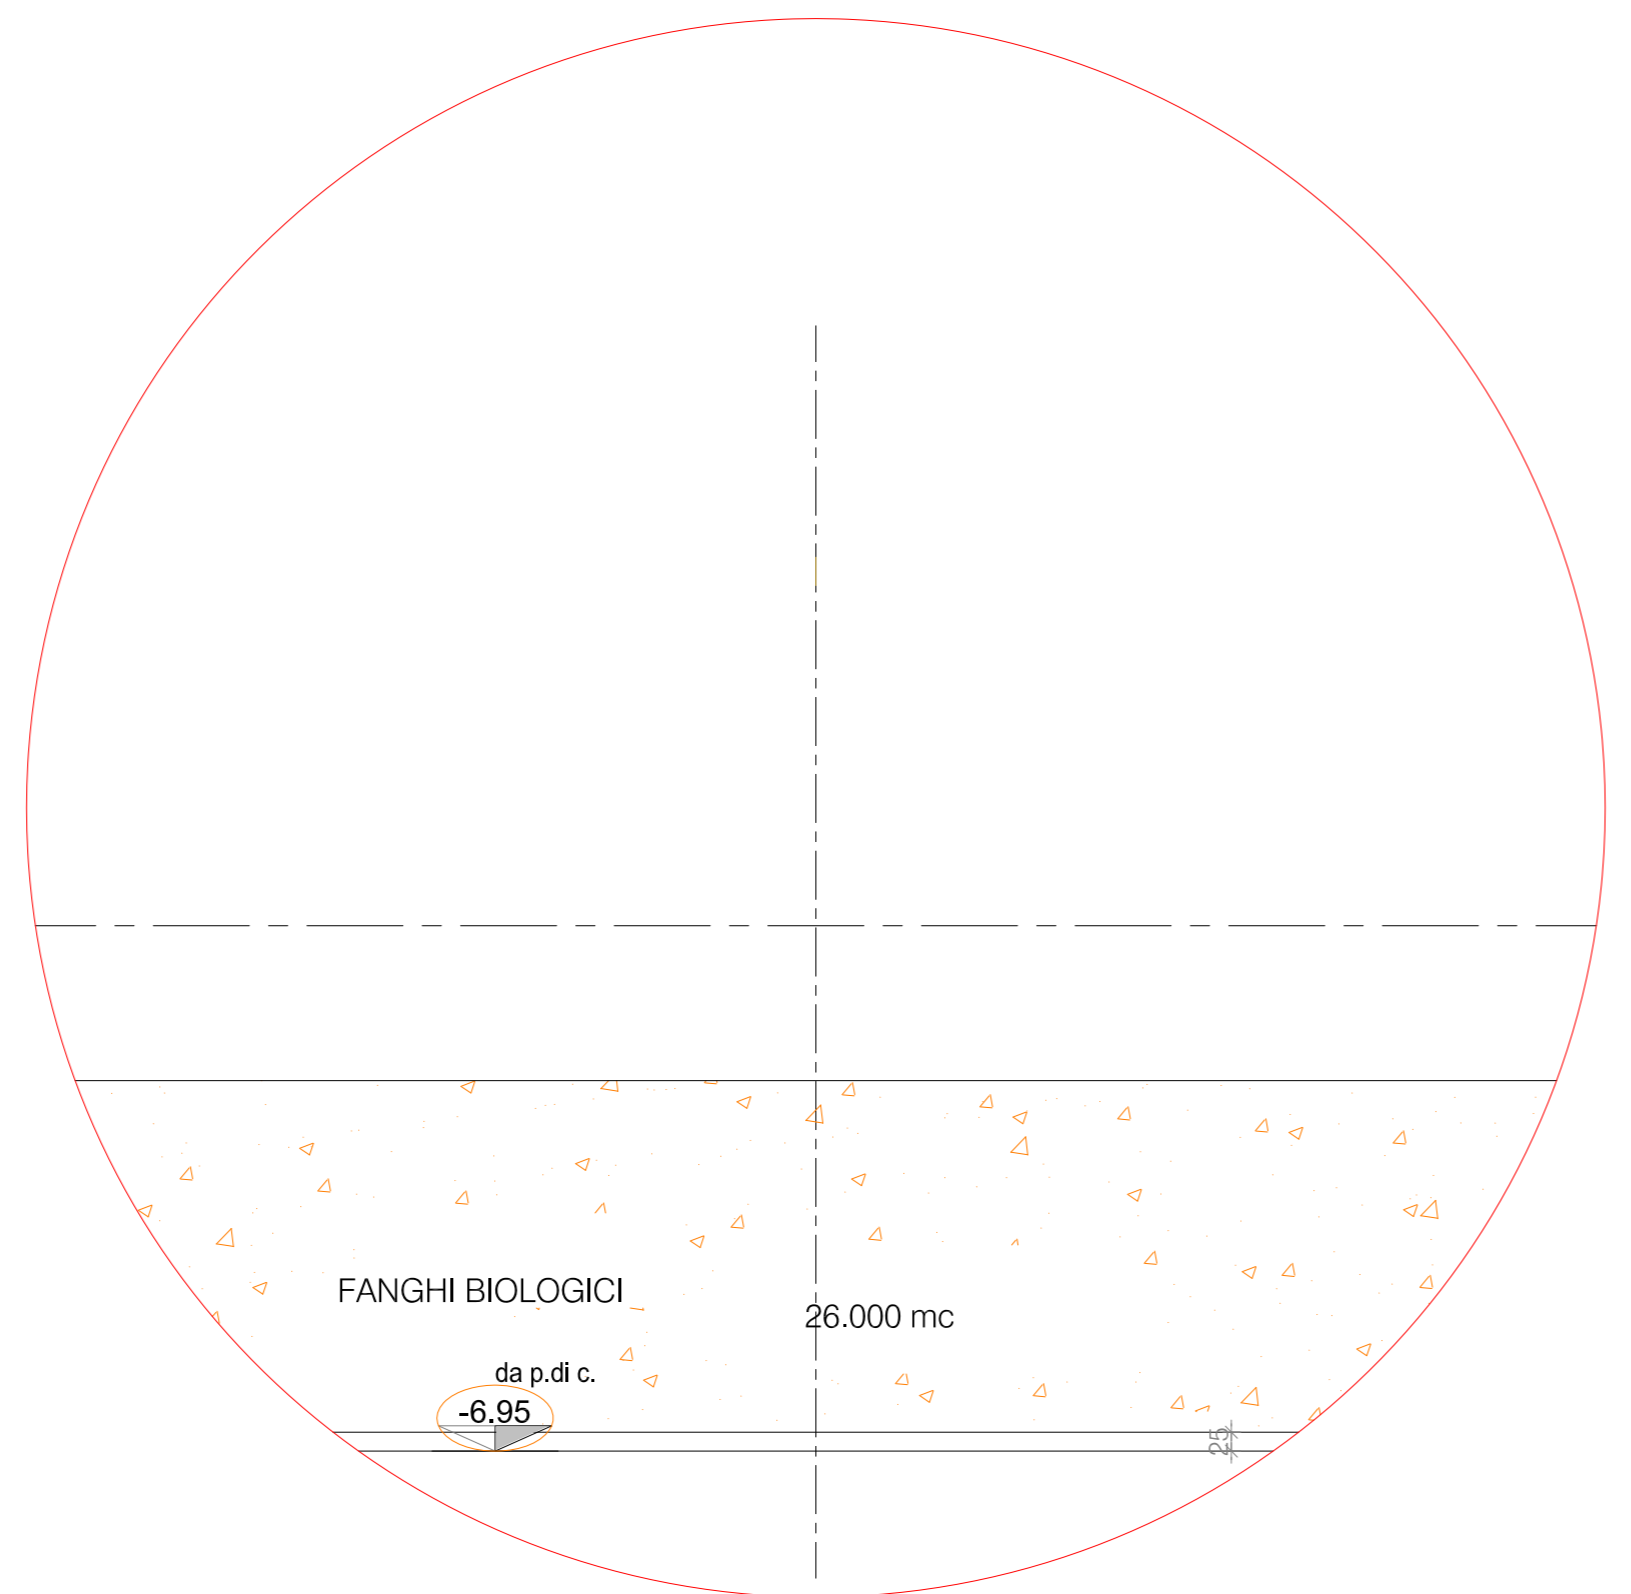


SEZIONE A-A 1:250

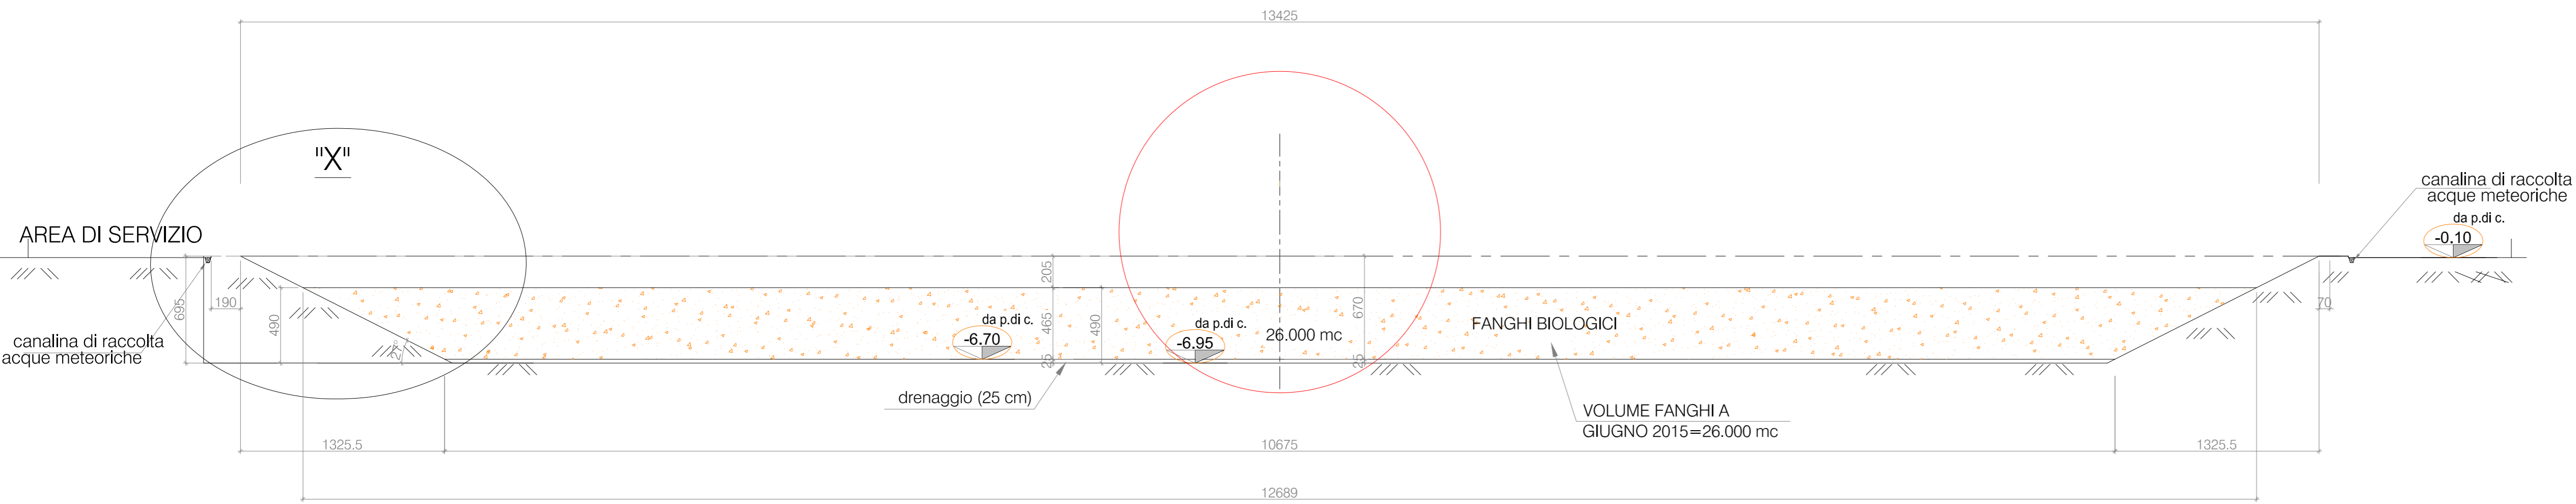

Stampa professionale
 DOTT. ING. GIUSEPPE MANTOVANI
 Sez. A - Settore: ambiente
 n° A 13348
 MILANO

SINDAR S.r.l.

Corso Archinti, 35 - 26900 Lodi (LO) Tel. 0371.54.92.00 Fax 0371.54.92.01 E-mail info@sindar.it

Tauw

Piazza Leonardo da Vinci, 7 - 20133 Milano Tel. 02.2662611 Fax 02.26626152 e-mail info@tauw.it

COMMITTENTE
Dow Italia S.r.l.
 via Emilia, 2 Fombio (LO)

COMMESSA
Progetto per la gestione e la chiusura definitiva della discarica

| | | |
|--|----------------|--------------------|
| TITOLO Progetto del capping: TAVOLA MORFOLOGICA A FINE CONFERIMENTO | | TAVOLA 1 |
| DATA Ottobre 2014 | FILE | |
| SCALA 1 : 250 | REVISIONE 0 | APPROVATO |