



SEZIONE A-A 1:250

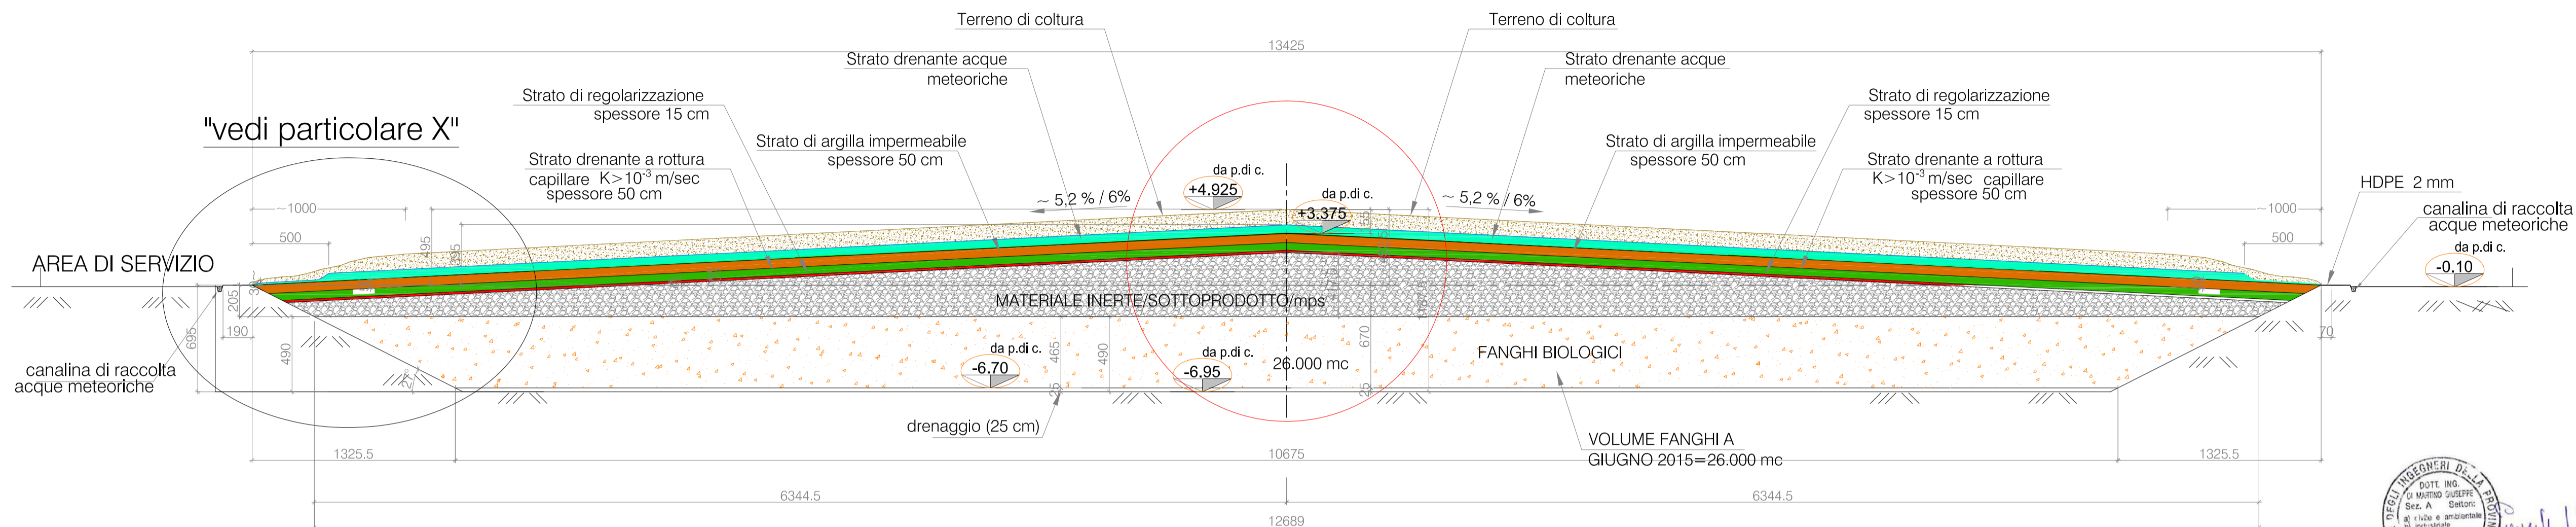

Stampa e firma dell'ingegnere. Circolo degli Ingegneri della Provincia di Milano, n° A 13048.

LEGENDA

	Terreno di coltura (100 cm)	~ 9.000/10.000 mc
	Strato drenante acque meteoriche (10/50 cm)	~ 4.500/5.000 mc
	Argilla (50 cm)	~ 4.000/4.500 mc
	Strato drenante a rottura capillare (50 cm)	~ 4.500/5.000 mc
	Strato di regolarizzazione (15 cm)	~ 1.200/1.500 mc
	Materiale inerte/sottoprodotto/mps	~ 6.000/7.000 mc
	Fanghi biologici	~ 26.000 mc a fine conferimento

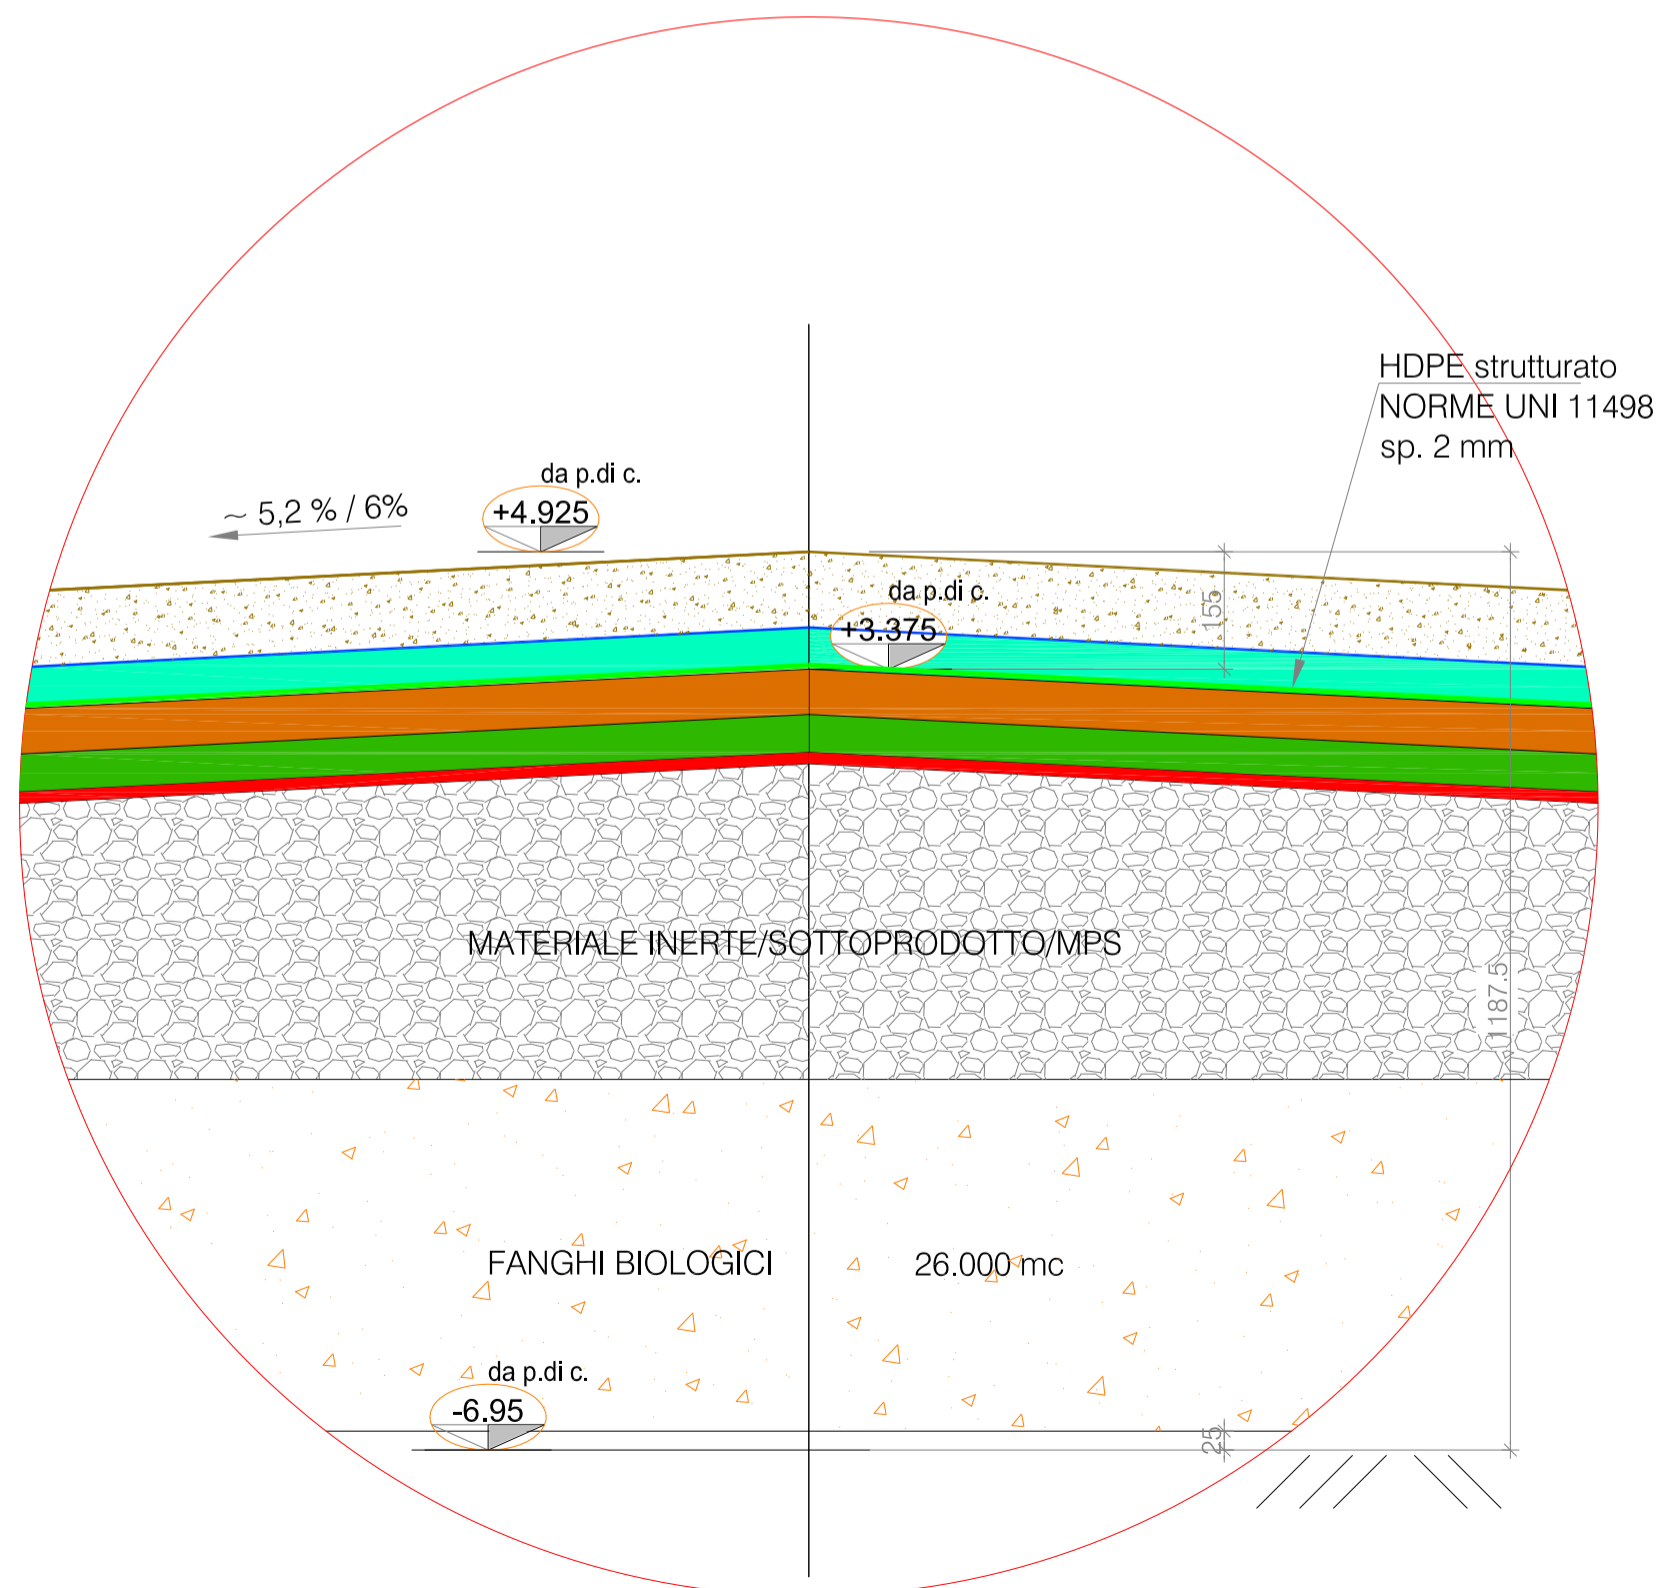

SINDAR S.r.l.

Corso Archinti, 35 - 26900 Lodi (LO) Tel. 0371.54.92.00 Fax 0371.54.92.01 E-mail info@sindar.it

Tauw

Piazza Leonardo da Vinci, 7 - 20133 Milano Tel. 02.2662611 Fax 02.26626152 e-mail info@tauw.it

COMMITTENTE
Dow Italia S.r.l.
 via Emilia, 2 Fombio (LO)

COMMESSA
Progetto per la gestione e la chiusura definitiva della discarica

TITOLO
Progetto del capping: TAVOLA MORFOLOGICA A FINE CHIUSURA

TAVOLA
2

DATA
 Marzo 2015

SCALA
 1 : 250

REVISIONE
 0

APPROVATO