


PLANIMETRIA GENERALE AZIENDA -Scala 1:270
 COMUNE DI GUARDAMIGLIO - FG. 1 MAPP. 124, 140, 142, 144, 154

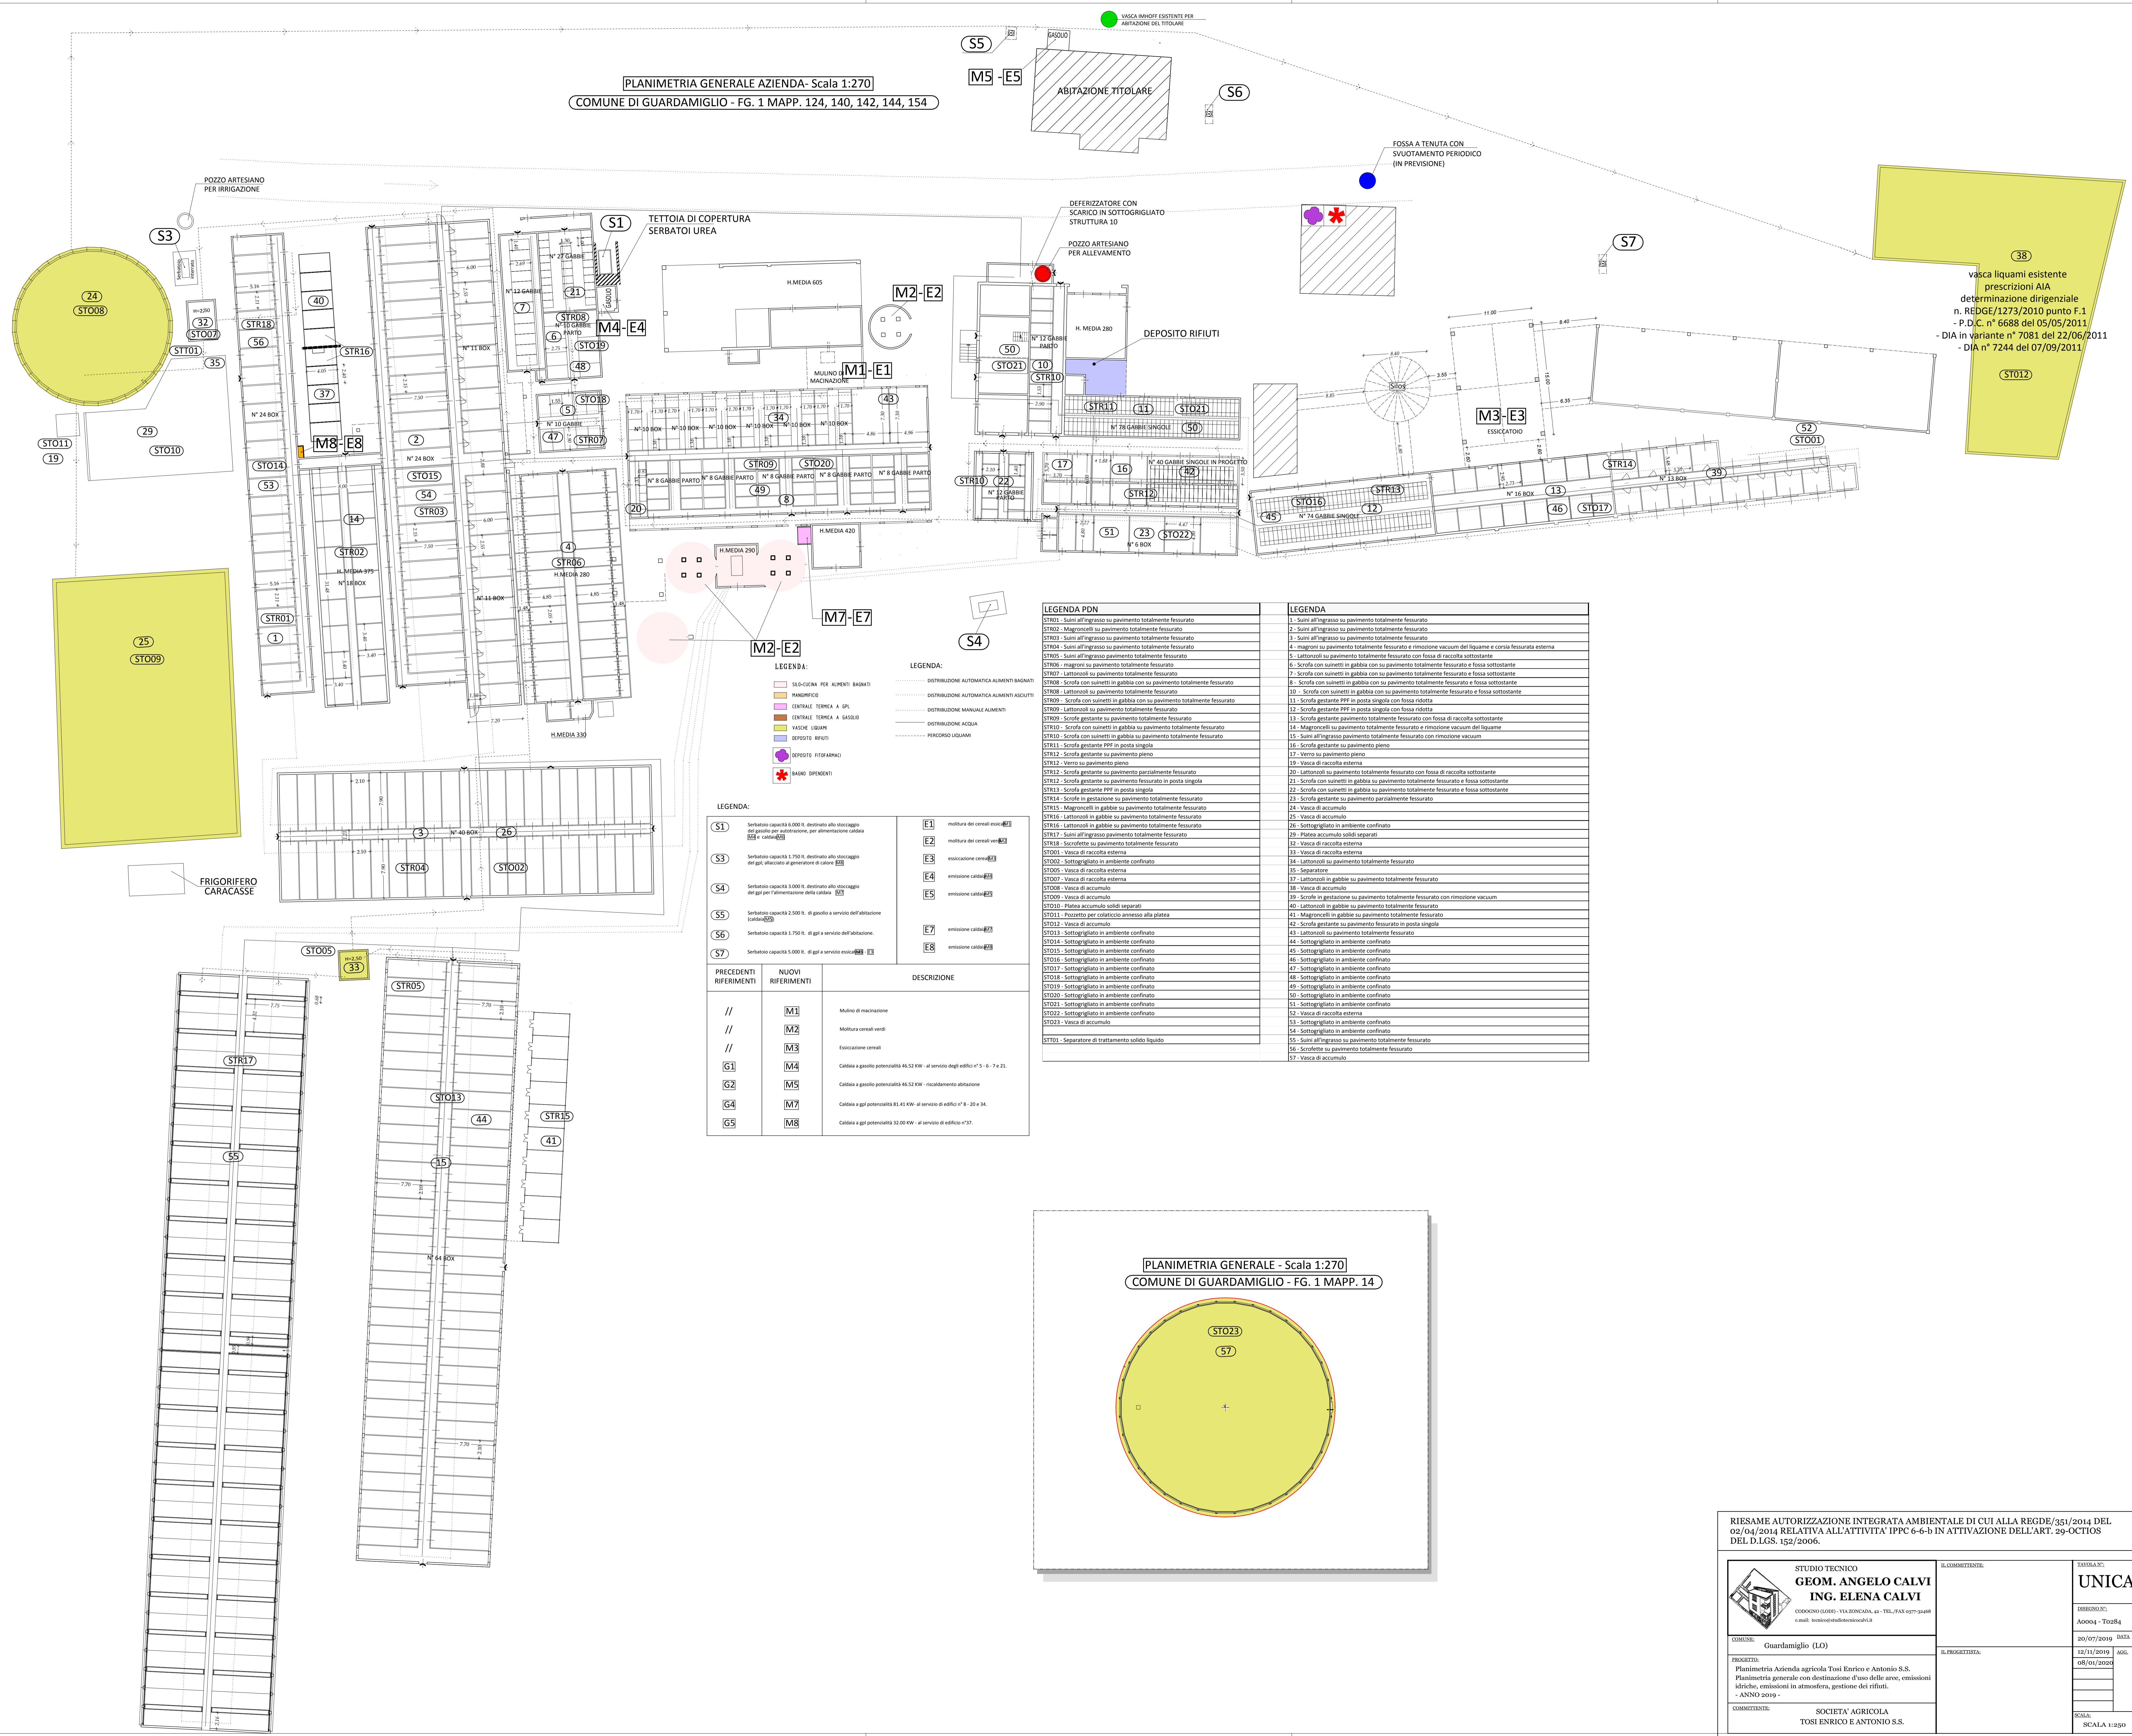

vasca liquami esistente
 prescrizioni AIA
 determinazione dirigenziale
 n. REDGE/1273/2010 punto F.1
 - P.D.C. n° 6688 del 05/05/2011
 - DIA in variante n° 7081 del 22/06/2011
 - DIA n° 7244 del 07/09/2011

LEGGENDA PDN

ST01	Suini all'ingressa su pavimento totalmente fessurato
ST02	Magnoncini su pavimento totalmente fessurato
ST03	Suini all'ingressa su pavimento totalmente fessurato
ST04	Suini all'ingressa su pavimento totalmente fessurato
ST05	Suini all'ingressa su pavimento totalmente fessurato
ST06	Magnoncini su pavimento totalmente fessurato
ST07	Lattonzoli su pavimento totalmente fessurato
ST08	Scrofa con suinetti in gabbia con su pavimento totalmente fessurato e fossa sottostante
ST09	Lattonzoli su pavimento totalmente fessurato
ST10	Suini all'ingressa su pavimento totalmente fessurato
ST11	Scrofa con suinetti in gabbia con su pavimento totalmente fessurato e fossa sottostante
ST12	Scrofa gestante PPF in posta singola
ST13	Scrofa gestante su pavimento pieno
ST14	Scrofe in gestazione su pavimento totalmente fessurato
ST15	Magnoncini in gabbie su pavimento totalmente fessurato
ST16	Lattonzoli in gabbie su pavimento totalmente fessurato
ST17	Suini all'ingressa su pavimento totalmente fessurato
ST18	Scroffette su pavimento totalmente fessurato
ST001	Vasca di raccolta esterna
ST002	Sottogrigliato in ambiente confinato
ST005	Vasca di raccolta esterna
ST007	Vasca di raccolta esterna
ST008	Vasca di accumulo
ST009	Vasca di accumulo
ST010	Vasca di accumulo solidi separati
ST011	Lattonzoli in gabbie su pavimento totalmente fessurato
ST012	Scrofa gestante su pavimento fessurato in posta singola
ST013	Lattonzoli su pavimento totalmente fessurato
ST014	Sottogrigliato in ambiente confinato
ST015	Sottogrigliato in ambiente confinato
ST016	Sottogrigliato in ambiente confinato
ST017	Sottogrigliato in ambiente confinato
ST018	Sottogrigliato in ambiente confinato
ST019	Sottogrigliato in ambiente confinato
ST020	Sottogrigliato in ambiente confinato
ST021	Sottogrigliato in ambiente confinato
ST022	Sottogrigliato in ambiente confinato
ST023	Vasca di accumulo
ST011	Separatore di trattamento solido liquido

LEGGENDA


1	Suini all'ingressa su pavimento totalmente fessurato
2	Suini all'ingressa su pavimento totalmente fessurato
3	Suini all'ingressa su pavimento totalmente fessurato
4	Magnoncini su pavimento totalmente fessurato e rimozione vacuum del liquame e conia fessurata esterna
5	Lattonzoli su pavimento totalmente fessurato con fossa di raccolta sottostante
6	Scrofa con suinetti in gabbia con su pavimento totalmente fessurato e fossa sottostante
7	Scrofa con suinetti in gabbia con su pavimento totalmente fessurato e fossa sottostante
8	Scrofa con suinetti in gabbia con su pavimento totalmente fessurato e fossa sottostante
49	Sottogrigliato in ambiente confinato
50	Sottogrigliato in ambiente confinato
51	Sottogrigliato in ambiente confinato
52	Vasca di raccolta esterna
53	Sottogrigliato in ambiente confinato
54	Sottogrigliato in ambiente confinato
55	Suini all'ingressa su pavimento totalmente fessurato
56	Scroffette su pavimento totalmente fessurato
57	Vasca di accumulo

LEGENDA:	DISTRIBUZIONE AUTOMATICA ALIMENTI BAGAUTI
LEGENDA:	DISTRIBUZIONE AUTOMATICA ALIMENTI BAGAUTI
LEGENDA:	DISTRIBUZIONE MANUALE ALIMENTI
LEGENDA:	DISTRIBUZIONE ACQUA
LEGENDA:	PERCORSO LIGUAMI
LEGENDA:	DEPOSITO RIFIUTI
LEGENDA:	BANCO DIPENDENTI

LEGENDA:	S1	Seratoio capacità 6.000 lt. destinato allo stoccaggio del gas per l'alimentazione della caldaia (A3) e caldaia (A3)
LEGENDA:	S3	Seratoio capacità 1.750 lt. destinato allo stoccaggio del gas, all'altezza al generatore di calore (A3)
LEGENDA:	S4	Seratoio capacità 3.000 lt. destinato allo stoccaggio del gas per l'alimentazione della caldaia (A3)
LEGENDA:	S5	Seratoio capacità 2.500 lt. di gasolio a servizio dell'abitazione (A1)
LEGENDA:	S6	Seratoio capacità 1.750 lt. di gas a servizio dell'abitazione.
LEGENDA:	S7	Seratoio capacità 1.000 lt. di gas a servizio essiccatore (A3)

PRECEDENTI RIFERIMENTI	NUOVI RIFERIMENTI	DESCRIZIONE
//	M1	Mulino di macinazione
//	M2	Mulino conchi verdi
//	M3	Essiccazione cereali
G1	M4	Caldaia a gasolio potenza 46.52 kW - al servizio degli edifici n° 5 - 6 - 7 e 21.
G2	M5	Caldaia a gasolio potenza 46.52 kW - riscaldamento abitazione
G4	M7	Caldaia a gas potenza 81.41 kW - al servizio di edificio n° 8 - 20 e 34.
G5	M8	Caldaia a gas potenza 32.00 kW - al servizio di edificio n° 37.

PLANIMETRIA GENERALE - Scala 1:270
 COMUNE DI GUARDAMIGLIO - FG. 1 MAPP. 14

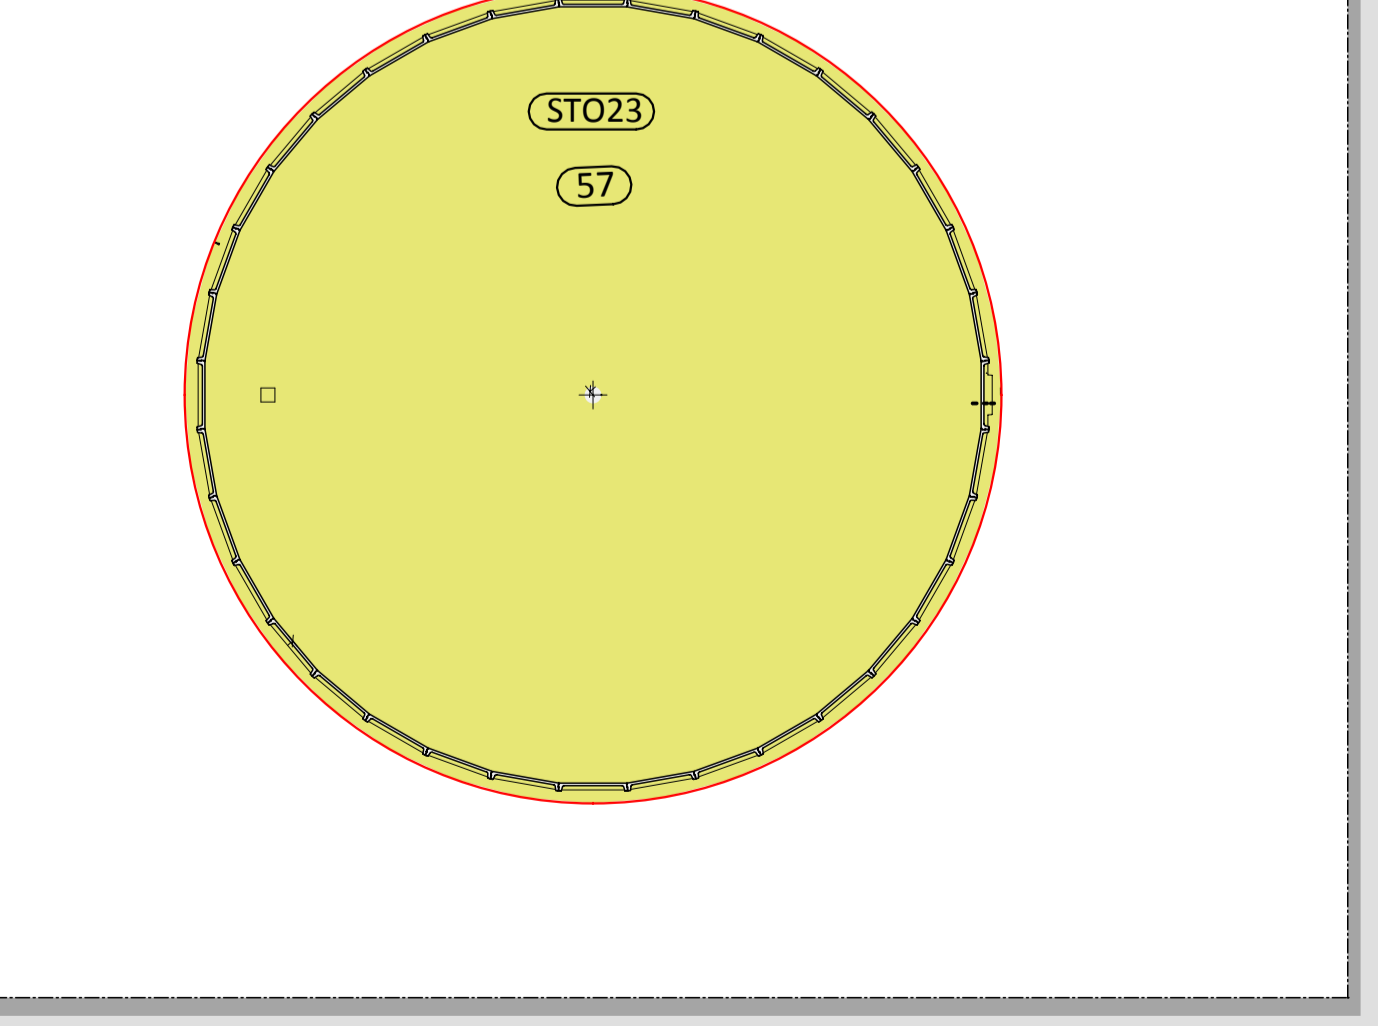

RIESAME AUTORIZZAZIONE INTEGRATA AMBIENTALE DI CUI ALLA REGDE/351/2014 DEL 02/04/2014 RELATIVA ALL'ATTIVITA' IPPC 6-6-b IN ATTIVAZIONE DELL'ART. 29-OCTIOS DEL D.LGS. 152/2006.

	COMUNE: Guardamiglio (LO)	DATA: 30/07/2019 PROGETTO: 12/11/2019 FASE: 08/01/2020 DESCRIZIONE: Planimetria generale con destinazione d'uso delle aree, emissioni idriche, emissioni in atmosfera, gestione dei rifiuti. - ANNO 2019 - COMMITTENTE: SOCIETA' AGRICOLA TOSI ENRICO E ANTONIO S.S.