

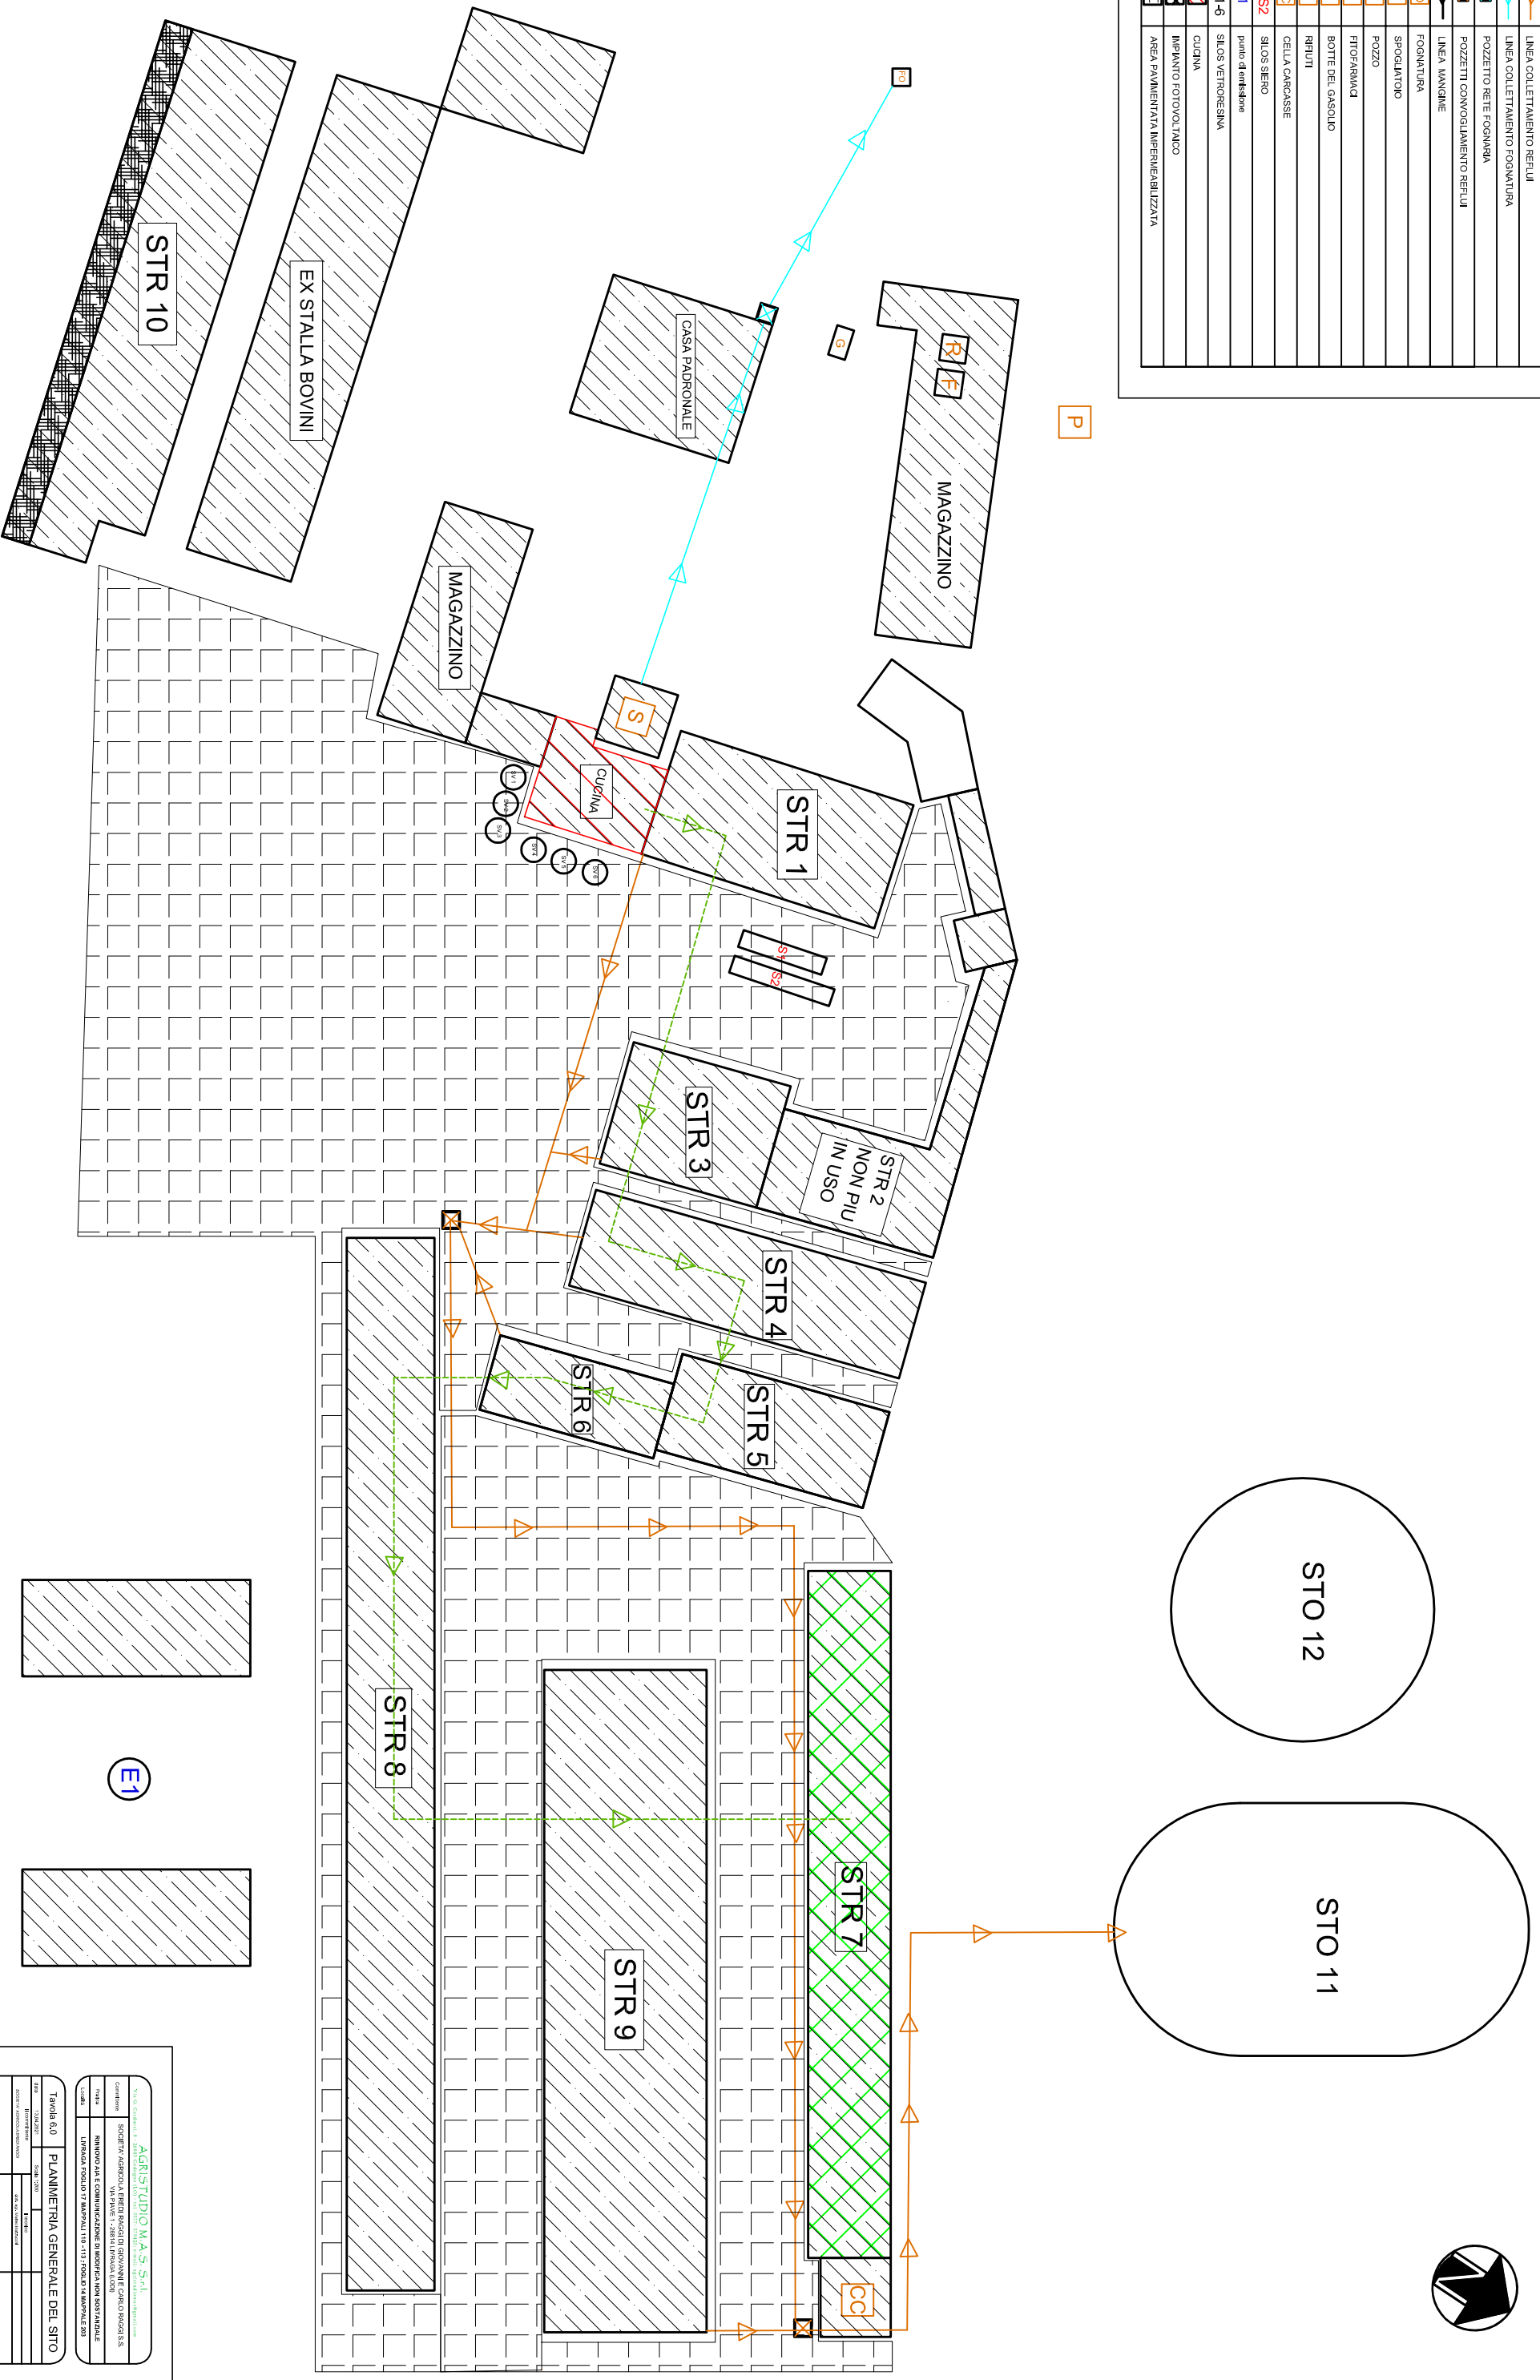
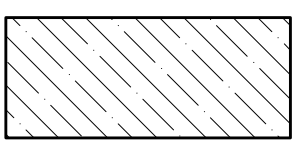


LEGENDA SIMBOLI


	LINEA COLLETTAMENTO REFLUI
	LINEA COLLETTAMENTO FOGNATURA
	FOZZETTO RETE FOGNARIA
	POZZETTI CONVOGLIAMENTO REFLUI
	FOGNATURA
	SPOGLIATOIO
	POZZO
	FITOFARMACI
	BOTTE DEL GASOLIO
	GELLA CARCASSE
	SILOS SERO
	punto di erogazione
	SILOS VETRORESINA
	CUCINA
	IMPIANTO FOTOVOLTAICO
	AREA PAVIMENTATA IMPERMEABILIZZATA

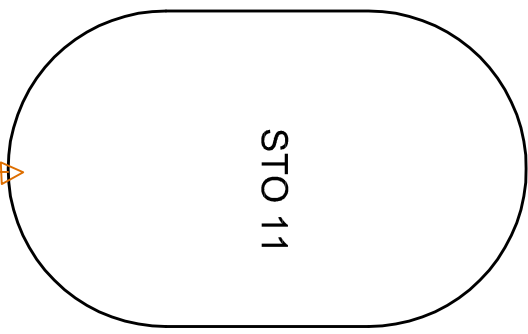

P

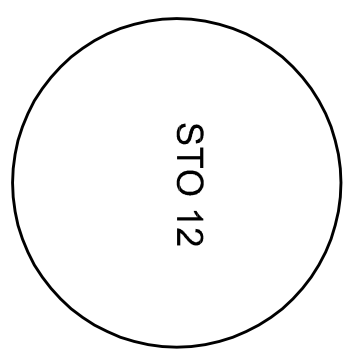

E1

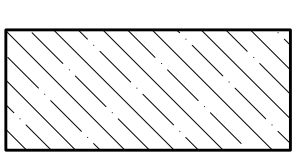

AGRI STUDIO M.A.S. S.r.l.


Tavola 6.0 - PLANIMETRIA GENERALE DEL SITO

Scale:	1:1000	1:2000	1:5000
