


PLANIMETRIA 1:500

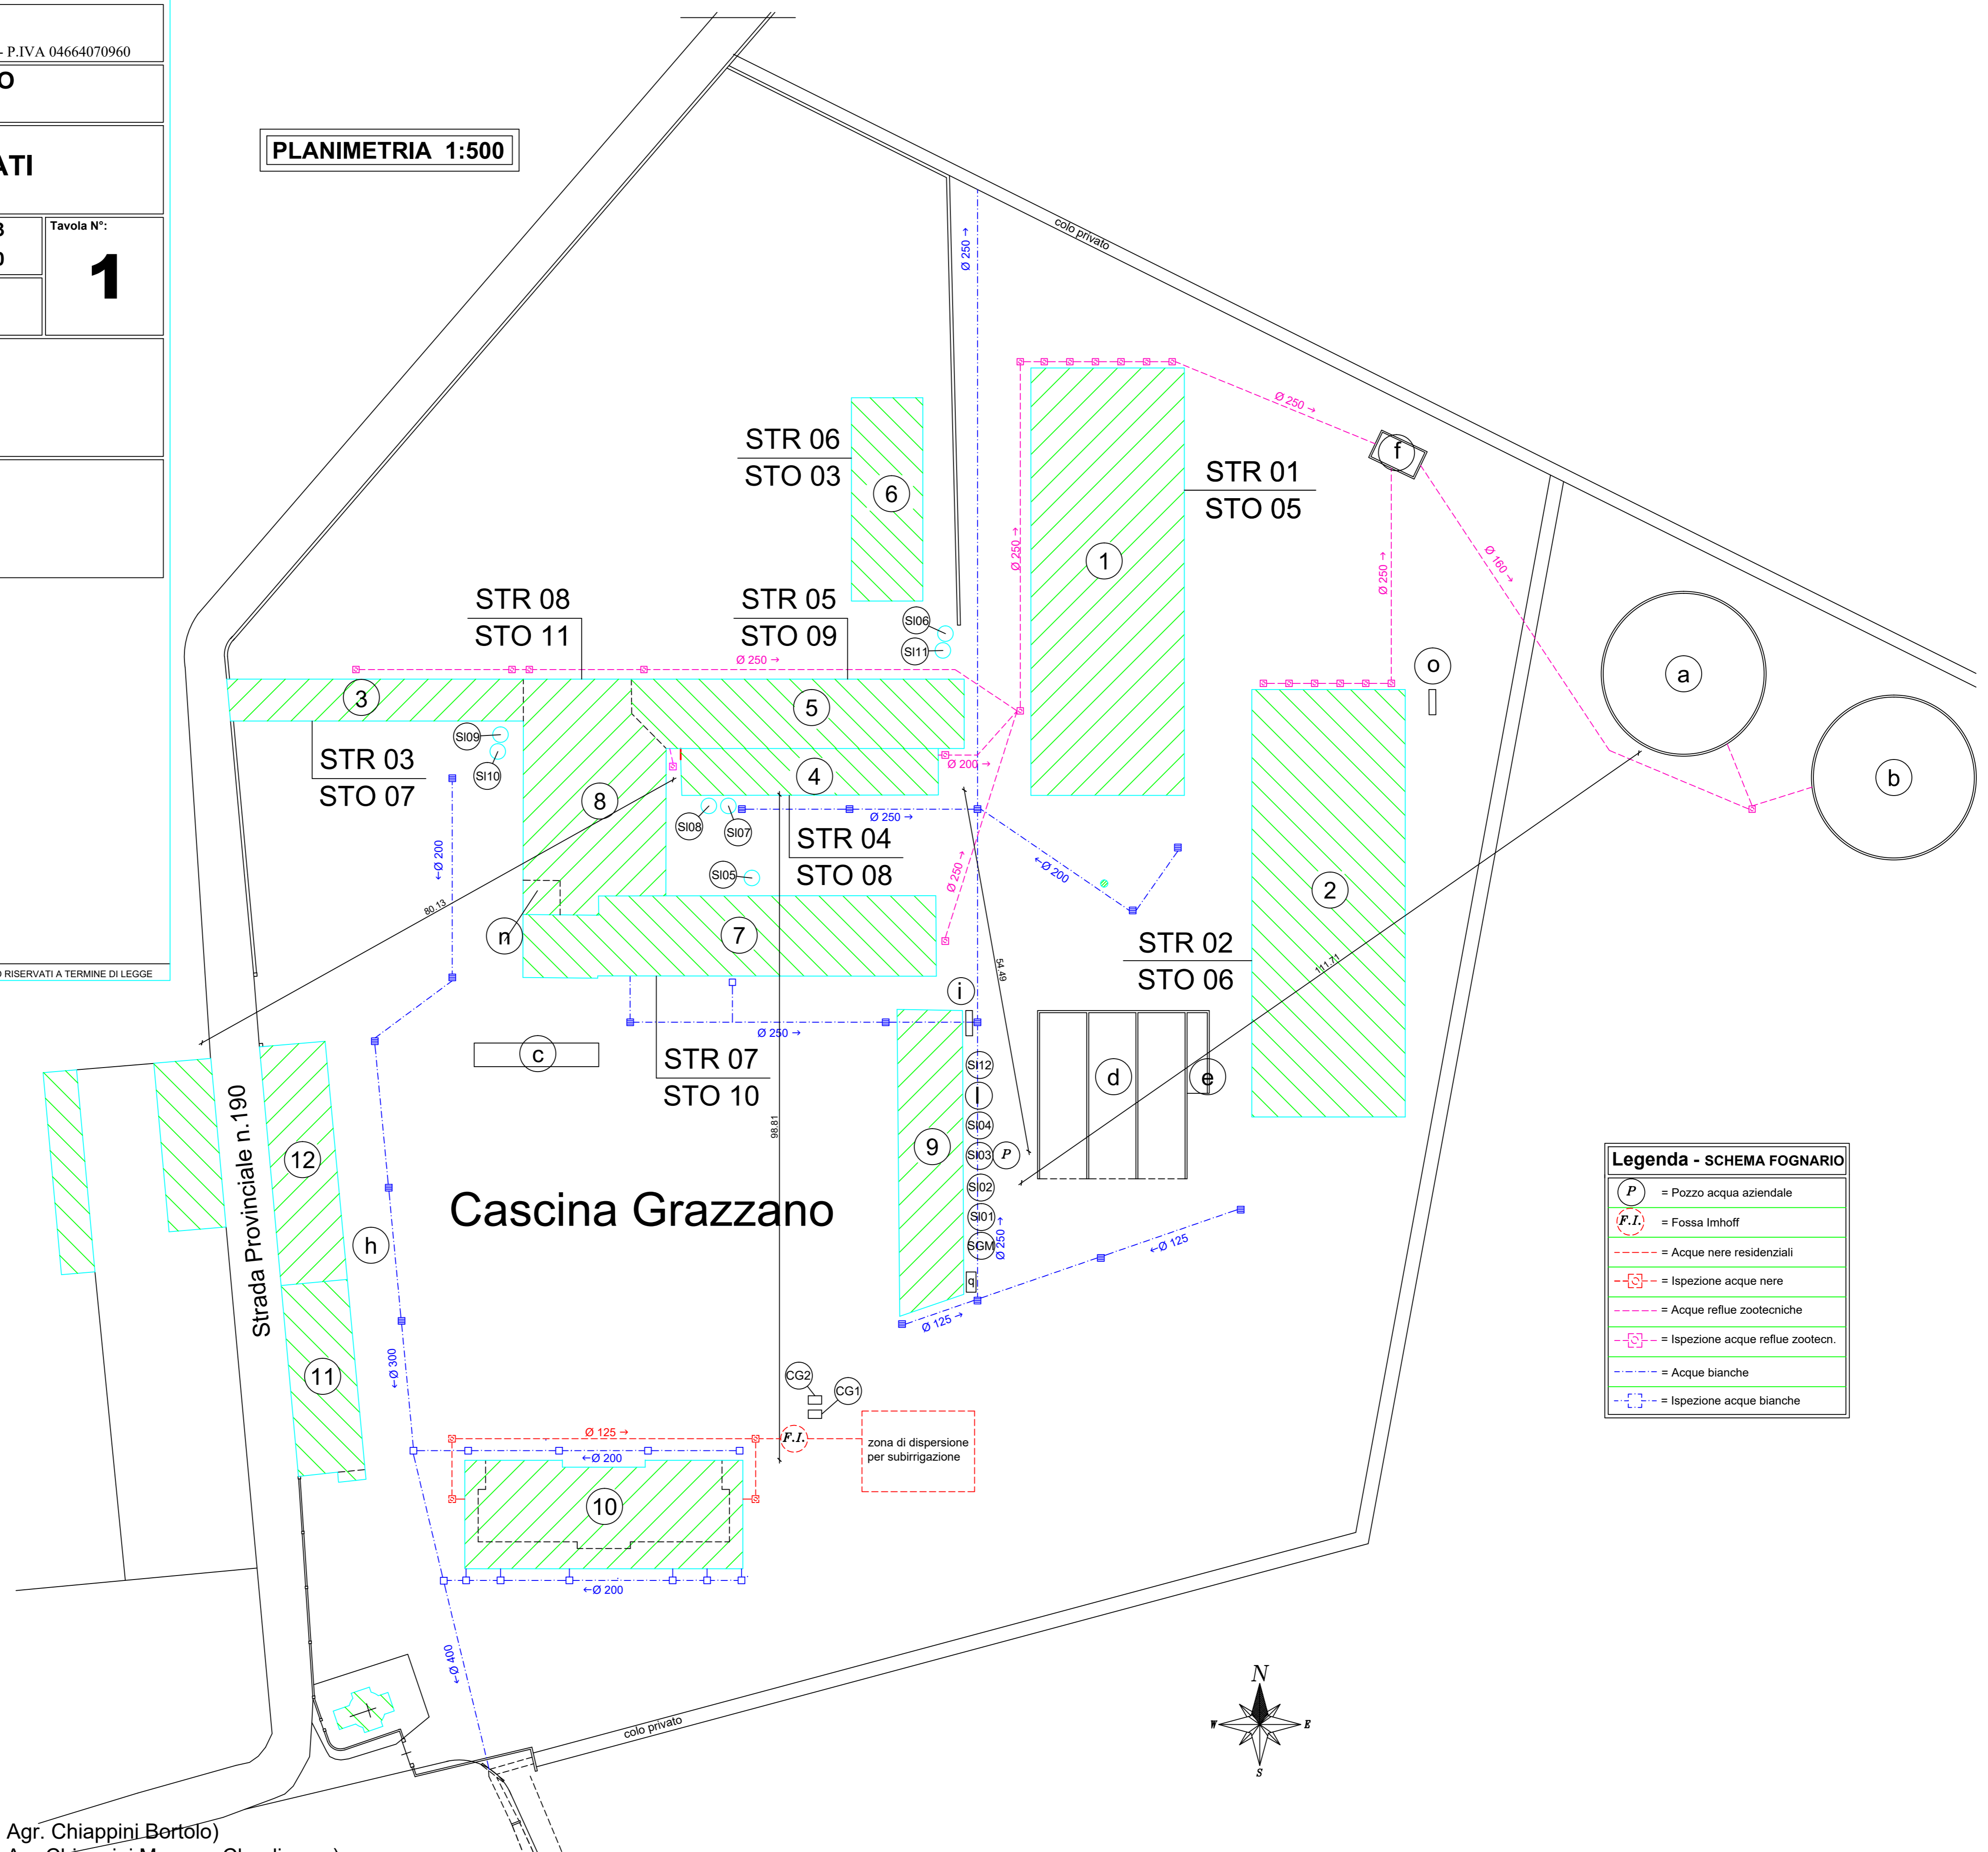

OGNI RIPRODUZIONE NON AUTORIZZATA DEL PRESENTE DISEGNO E' VIETATA E TUTTI I DIRITTI D'AUTORE SONO RISERVATI A TERMINE DI LEGGE

LEGENDA

- 1 = Porcilaia ingrasso suini
- 2 = Porcilaia ingrasso suini
- 3 = Porcilaia suinetti
- 4 = Porcilaia suinetti
- 5 = Porcilaia gestazione scrofe
- 6 = Porcilaia suinetti su paglia
- 7 = Porcilaia gestazione e parto
- 8 = Sala parto e gestazione, porcilaia
Portici, fienili, magazzini
- 9 = Magazzini e portici
- 10 = Abitazioni rurali
- 11 = Portico, magazzini
- 12 = Portico, rimesse
- a = Vasca raccolta liquami
- b = Vasca raccolta liquami
- c = Pesa
- d = Silos in trincea
- e = Platea
- f = Prevasca
- h = Rifiuti
- i = Cisterna siero
- l = Cisterna acqua
- n = Rifiuti
- o = Cella morti
- P = Pozzo
- q = mulino
- SGM = Serbatoio granella secca di mais
- CG1 = Cisterna gasolio 4 mc (intestata ad Az. Agr. Chiappini Bortolo)
- CG2 = Cisterna gasolio 3 mc (intestata a Soc. Agr. Chiappini Mauro e Claudio s.s.)
- Sinn = Silo verticali (Silo n. 01, Silo n. 02, Silo n. 03, Silo n. 04, Silo n. 05, Silo n. 06, Silo n. 07, Silo n. 08, Silo n. 09, Silo n. 10, Silo n. 11, Silo n. 12)

Legenda - SCHEMA FOGNARIO

- P = Pozzo acqua aziendale
- F.I. = Fossa Imhoff
- - - = Acque nere residenziali
- - - = Ispezione acque nere
- - - = Acque reflue zootecniche
- - - = Ispezione acque reflue zootecn.
- - - = Acque bianche
- - - = Ispezione acque bianche