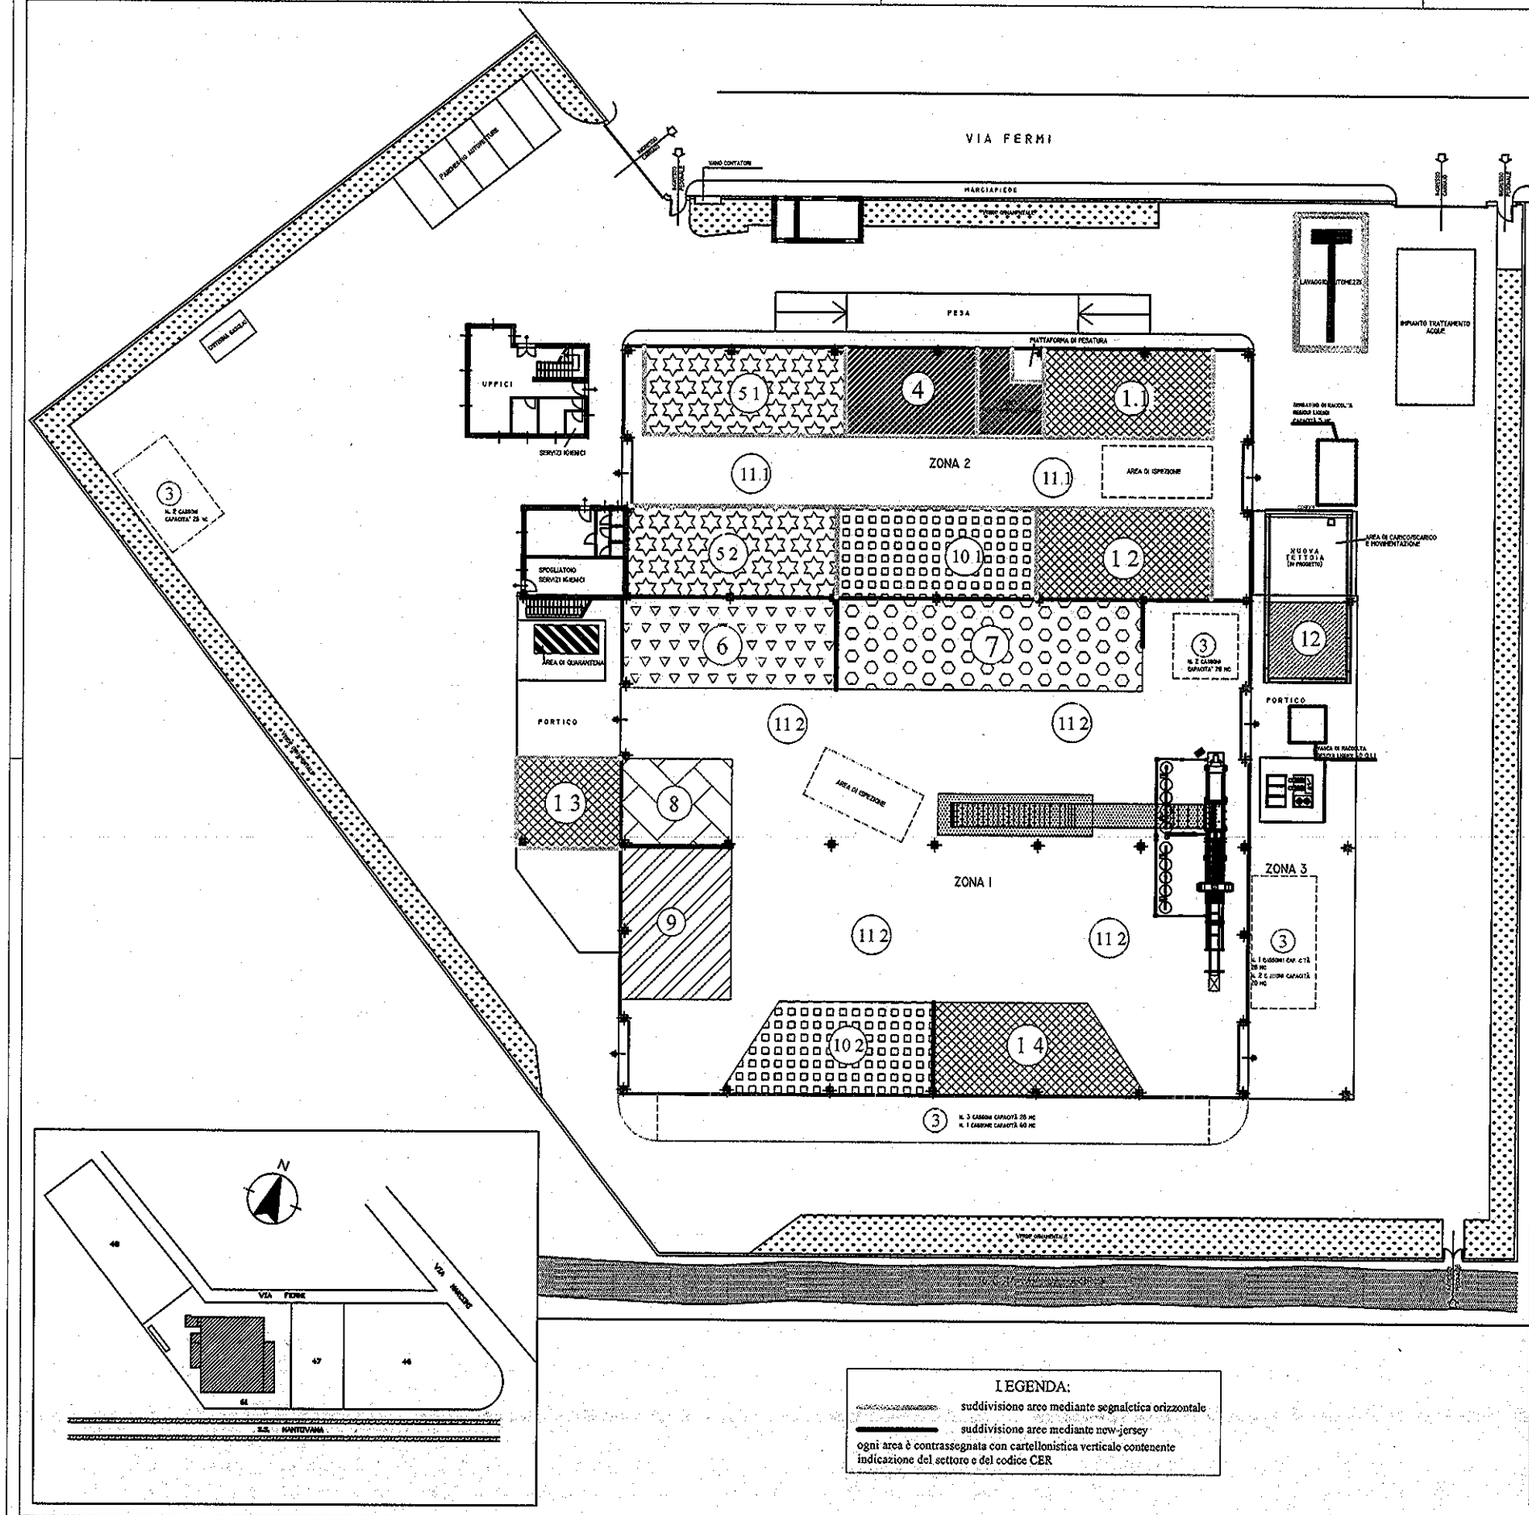

TABELLA 1: SUDDIVISIONE AREE - CODICI CER																	
1.1	1.2	1.3	1.4	2		4	5.1	5.2	6	7	8	9	10.1	10.2	11.1		11.2
02.01.09	02.01.09	02.01.04	02.01.04	01.04.13	17.06.04	04.02.22	19.05.81	04.01.99	02.01.06	03.01.05	15.01.01	15.01.01	01.04.13	04.02.09	04.02.17	16.08.07	02.01.04
02.01.08	02.01.04	03.01.07	03.01.07	02.01.04	17.09.02	08.01.13	19.05.81	03.01.17	03.01.09	03.01.05	15.01.02	15.01.01	15.01.10	04.02.15	17.01.05	17.02.07	02.01.09
02.05.01	02.05.01	15.01.01	02.01.09	03.01.07	17.09.04	08.01.13	08.04.09	08.04.09	03.01.09	03.01.01	15.01.03	15.01.03	15.01.03	15.01.01	08.04.14	17.02.07	02.01.08
02.06.01	02.06.01	15.01.02	02.01.08	03.01.09	19.05.01	09.01.07	15.01.10	12.01.19	03.01.11	03.01.07	15.01.04	15.01.04	15.01.03	15.01.02	14.01.15	17.04.05	02.03.01
02.07.04	02.07.04	15.01.03	02.05.01	12.01.01	19.05.03	20.01.10	17.01.30	12.01.20	03.01.05	03.01.08	15.01.05	15.01.05	15.01.04	15.01.03	16.02.14	17.04.10	02.05.01
02.01.05	02.01.05	15.01.04	02.05.02	12.01.09	19.09.01	20.11.03	17.02.05	12.02.05	03.02.01	04.01.09	15.01.06	15.01.06	15.01.05	15.01.04	16.02.15	17.05.03	02.06.01
02.01.01	02.01.01	15.01.05	02.07.04	12.01.05	19.09.02	20.11.12	17.02.06	12.02.06	03.03.07	04.02.21	15.01.07	15.01.07	15.01.06	15.01.05	16.03.05	17.06.01	02.07.01
02.01.02	02.01.02	17.02.03	02.01.05	15.01.01	19.09.01	20.11.32	17.02.07	12.02.07	03.03.08	04.02.22	15.01.09	15.01.09	15.01.07	15.01.06	16.03.06	17.06.03	02.01.01
02.01.03	02.01.03	17.09.04	02.01.17	15.01.02	19.12.02	20.01.01	17.02.08	12.02.08	03.03.09	04.01.09	15.01.10	16.01.20	15.01.09	15.01.07	19.09.05	19.12.11	02.01.02
02.01.04	02.01.04	19.12.01	02.01.01	15.01.03	19.12.03	20.01.08	17.01.10	12.01.00	04.01.21	17.01.03	17.05.03	16.01.02	15.01.10	15.01.08	20.01.25	19.12.01	02.01.03
02.01.05	02.01.05	19.12.02	02.01.02	15.01.04	19.12.03	20.01.13	17.02.02	12.02.02	04.02.21	19.12.04	19.12.04	16.11.05	15.01.11	15.01.09	20.01.26	19.12.01	02.01.04
02.01.06	02.01.06	19.12.12	02.01.03	15.01.05	19.12.04	20.01.21	17.01.07	12.01.07	04.01.27	19.01.07	12.01.21	19.12.04	16.01.12	15.01.06	20.01.27	20.01.01	02.01.05
02.01.07	02.01.07	20.01.01	02.01.06	15.01.06	19.12.05	20.02.03	17.01.11	12.01.11	04.01.11	20.01.20	16.01.17	19.12.12	17.01.01	16.01.03	20.01.30	20.01.14	02.01.06
02.12.01	17.09.04	20.01.99	02.01.05	15.01.07	19.12.07	20.01.15	17.01.13	12.01.13	04.01.13	20.01.14	20.01.01	17.01.02	17.01.11	16.01.04	20.01.31	20.01.15	02.01.07
19.12.04	19.12.01		15.01.06	15.01.09	19.12.08	20.02.01	17.01.14	12.01.14	04.01.14	20.01.99	17.02.01	20.01.99	17.01.08	16.03.06	20.01.32	20.01.17	02.01.15
19.12.07	19.12.04		15.01.07	15.01.01	19.12.10	20.02.02	17.02.11	12.02.11	04.01.15		17.01.01		17.01.07	16.03.05	20.01.33	20.01.19	02.01.16
19.12.10	19.12.07		15.01.09	15.01.12	19.12.12	20.03.04	17.02.13	12.02.13	04.01.19		17.01.02		17.01.08	17.01.01	20.01.34	20.01.21	02.01.17
19.12.12	19.12.10		15.01.10	15.01.17	19.12.03	20.03.06	17.02.15	12.02.15	04.01.21		17.06.04		17.06.04	17.01.02	20.01.35	20.01.22	02.01.18
20.01.01	19.12.12		17.02.03	15.01.18	20.01.01	16.06.04	17.02.03	12.02.03	04.01.01		17.06.05		17.06.05	17.01.03	20.01.36	20.01.23	02.01.19
	20.01.01		19.12.01	16.01.19	20.01.02	16.08.05	17.02.05	12.02.05	15.01.03		17.09.01		17.09.01	17.01.04	20.01.37	20.01.27	02.01.20
			19.12.02	16.02.10	20.01.08	19.09.04	17.02.07	12.02.07	15.01.04		19.05.01		19.05.01	17.01.05	20.01.38	20.01.28	02.01.21
			19.12.03	16.02.12	20.01.10	19.09.05	17.02.09	12.02.09	15.01.05		19.05.02		19.05.02	17.01.06	20.01.39	20.01.29	02.01.22
			19.12.05	16.11.05	20.01.20	20.01.19	17.02.11	12.02.11	15.01.06		19.09.01		19.09.01	17.01.07	20.01.40	20.01.30	02.01.23
			19.12.06	17.01.01	20.01.21	20.01.28	17.02.13	12.02.13	15.01.07		19.09.02		19.09.02	17.01.08	20.01.41	20.01.31	02.01.24
			20.01.01	17.01.02	20.02.01	20.01.30	17.02.04	12.02.04	15.01.09		19.12.01		19.12.01	17.06.04	20.01.42	20.02.01	02.01.25
			20.01.02	17.01.03	20.02.02	20.01.32	17.04.09	17.09.09	16.01.20		19.12.02		19.12.02	17.06.05	20.02.02	20.02.02	02.01.26
			20.01.11	17.01.07	20.02.03	20.01.34	17.04.10	17.09.10	16.01.21		19.12.03		19.12.03	17.09.01	20.02.03	20.02.03	02.01.27
			20.01.39	17.02.01	20.02.04	20.01.36	17.06.04	17.06.04	16.01.22		19.12.12		19.12.12	17.09.02	20.02.04	20.02.04	02.01.28
			20.02.07	17.02.02	20.02.05	20.01.37	17.06.05	17.06.05	16.01.03		19.12.04		19.12.04	20.01.01	20.02.05	20.02.05	02.01.29
				17.02.03	20.02.06		17.09.03	17.09.03	16.11.04		20.01.01		20.01.01	20.01.10	20.02.06	20.02.06	02.01.30
					20.02.07		19.12.06	19.12.06	16.11.06		20.01.39		20.01.39	20.01.11	20.02.07	20.02.07	02.01.31
							19.12.11	19.12.11	17.01.01		20.02.02		20.02.02	20.01.39	20.02.08	20.02.08	02.01.32
							19.12.01	19.12.01	17.01.02		20.02.03		20.02.03	20.02.05	20.02.09	20.02.09	02.01.33
							20.01.14	20.01.14	17.01.03					20.02.06	20.02.10	20.02.10	02.01.34
							20.01.15	20.01.15	17.02.01					20.02.07	20.02.11	20.02.11	02.01.35
							20.01.17	20.01.17	17.02.03						20.02.12	20.02.12	02.01.36
							20.01.19	20.01.19	19.12.01						20.02.13	20.02.13	02.01.37
							20.01.21	20.01.21	19.12.04						20.02.14	20.02.14	02.01.38
							20.01.23	20.01.23	19.12.05						20.02.15	20.02.15	02.01.39
							20.01.25	20.01.25	19.12.07						20.02.16	20.02.16	02.01.40
							20.01.26	20.01.26	19.12.11						20.02.17	20.02.17	02.01.41
							20.01.27	20.01.27	20.02.01								02.01.42
									20.02.03								02.01.43
									20.02.04								02.01.44
									20.02.05								02.01.45
									20.02.06								02.01.46
									20.02.07								02.01.47
																	02.01.48
																	02.01.49
																	02.01.50
																	02.01.51
																	02.01.52
																	02.01.53
																	02.01.54
																	02.01.55
																	02.01.56
																	02.01.57
																	02.01.58
																	02.01.59
																	02.01.60
																	02.01.61
																	02.01.62
																	02.01.63
																	02.01.64
																	02.01.65
																	02.01.66
																	02.01.67
																	02.01.68
																	02.01.69
																	02.01.70
																	02.01.71
																	02.01.72
																	02.01.73
																	02.01.74
																	02.01.75
																	02.01.76
																	02.01.77
																	02.01.78
																	02.01.79
																	02.01.80
																	02.01.81
																	02.01.82
																	02.01.83
																	02.01.84
																	02.01.85
																	02.01.86
																	02.01.87

TABELLA 2: SUDDIVISIONE AREE - DESTINAZIONE, SUPERFICI E QUANTITATIVI					
POS.	MATERIALE	TIPO DI ATTIVITA	MATERIALE STOCCABILE MC	SUPERFICIE MQ	QUANTITATIVO STOCCABILE TON
1.1	RIFIUTI NON PERICOLOSI	R13 - D15	100	90	80
1.2	RIFIUTI NON PERICOLOSI	R13 - D15	110	95	88
1.3	RIFIUTI NON PERICOLOSI	R13 - D15	60	55	50
1.4	RIFIUTI NON PERICOLOSI	R13 - D15	130	100	104
3	RIFIUTI NON PERICOLOSI	R13 - D15	304	150	102
4	RIFIUTI NON PERICOLOSI AREA TRATTAMENTO RAEE	R3 - R4 - R5 - R12 - R13 - D13 - D14 - D15	75	93,75	60
5.1	DEPOSITO RIFIUTI PERICOLOSI	R13 - D15	75	106	65
5.2	DEPOSITO RIFIUTI PERICOLOSI	R13 - D15	75	115	60
6	RIFIUTI NON PERICOLOSI	R13 - D15	125	115	100
7	RIFIUTI NON PERICOLOSI	R13 - D15	125	165	100
8	RIFIUTI NON PERICOLOSI	R13 - D15	60	60	50
9	RIFIUTI NON PERICOLOSI	R13 - D15	125	100	100
10.1	RIFIUTI NON PERICOLOSI	R13 - D15	110	110	90
10.2	RIFIUTI NON PERICOLOSI	R13 - D15	110	100	110
11.1	AREA DI CERNITA (RIFIUTI IN ENTRATA)	R3 - R4 - R5 - R12 - R13 - D13 - D14 - D15	[illegible]	250	[illegible]
11.2	AREA DI CERNITA (RIFIUTI IN ENTRATA)	R3 - R4 - R5 - R12 - R13 - D13 - D14 - D15	[illegible]	650	[illegible]
12	RIFIUTI NON PERICOLOSI	R13 - D15	120	36	300
13	IMPIANTO PRIMARIO DI VAGLIATURA	AREA DISMESSA			

LEGENDA:

suddivisione aree mediante segnaletica orizzontale

suddivisione aree mediante new-jersey

ogni area è contrassegnata con cartellonistica verticale contenente indicazione del settore e del codice CER

Comune di Ospedaletto Lodigiano

Provincia di Lodi

PULI-ECO S.r.l.

Rinnovo dell'Autorizzazione Integrata Ambientale rilasciata con D.R.L. n. 11936 del 16/10/2007 modificato con D.R.L. n. 4922 del 14/05/2008 dell'impianto esistente ubicato in Via E. Fermi, 7

"ai sensi e per gli effetti dell'art. 18, comma 2, della Legge 7 agosto 1990, n. 241 e dell'art. 43 del DPR 445 del 28.12.2000, il sottoscritto CONTI MATTEO dichiara che l'elaborato grafico ivi riprodotto in forma digitale corrisponde integralmente a quello precedentemente trasmesso in forma cartacea a corredo dell'istanza".

Tavola: 07	OGGETTO: GESTIONE RIFIUTI: PLANIMETRIA CON INDICAZIONI DELLE AREE DESTINATE AL RECUPERO E/O SMALTIMENTO	Scala: 1:200
File: [illegible]		Data: 7 febbraio 12
Disegnatore: L.L.		Rev: 02

GEOLAMBDA
Studio associato di geologia, geofisica e ingegneria
Via Dina, 22 - 26013 Crema (CR)
tel e fax: 0373.83831
e-mail: [illegible]