
 


PIANTA COPERTURA CON PUNTI DI EMISSIONE IN ARIA

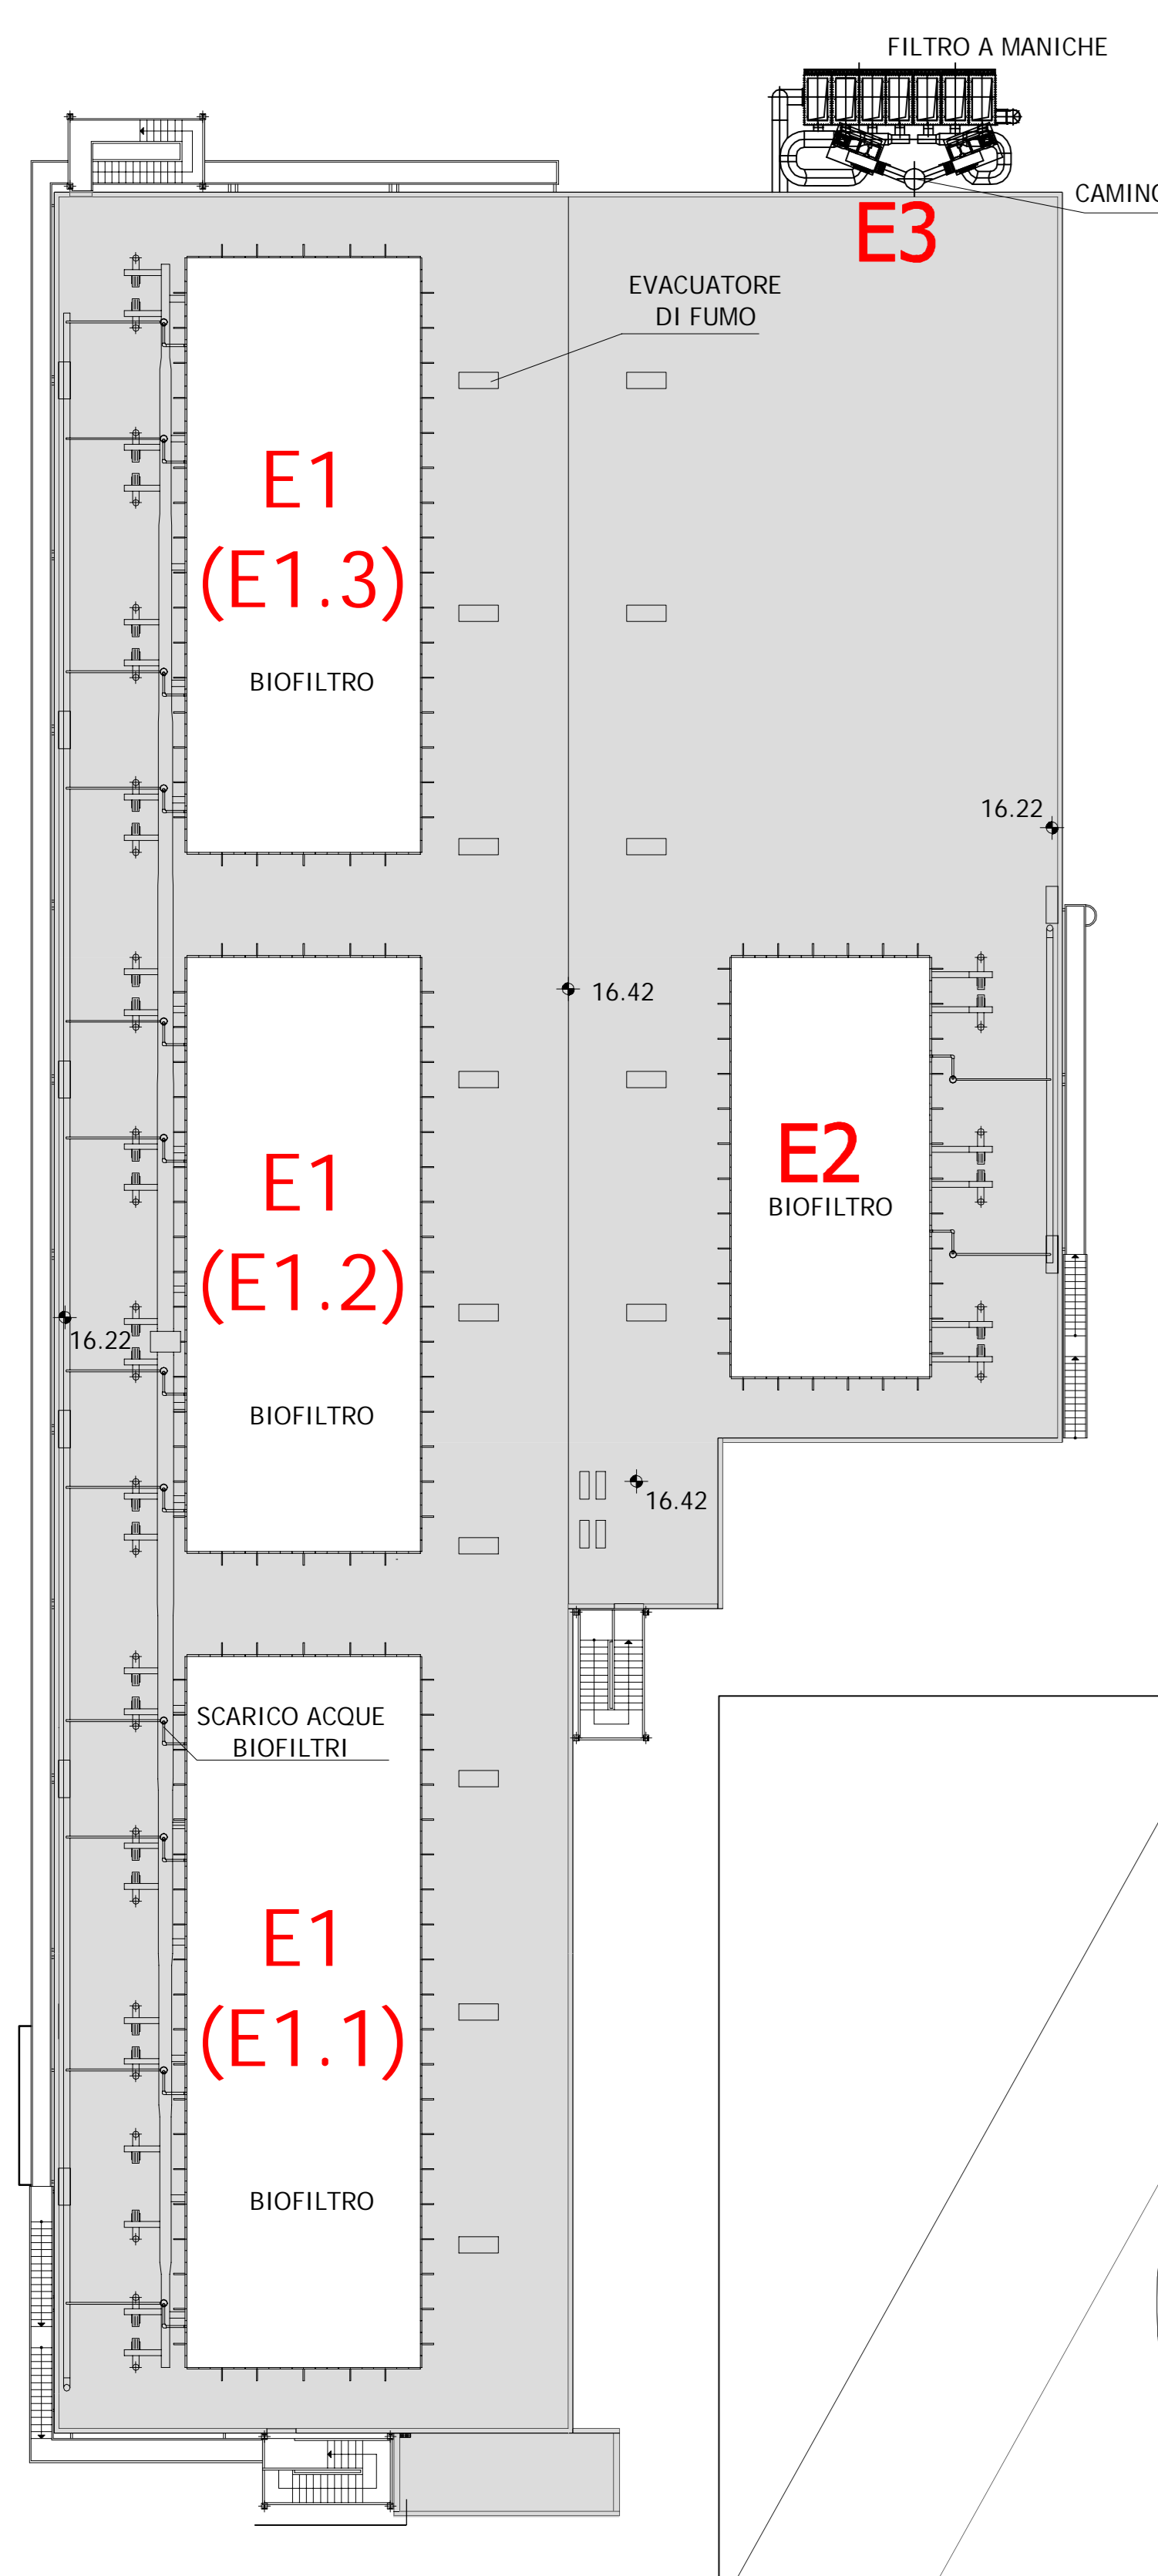

- LEGENDA:
- En** PUNTI DI EMISSIONE IN ARIA
 - n** PUNTI DI MONITORAGGIO EMISSIONI SONORE
 - IMPIANTO DEPOLVERAZIONE SEZ. DI RAFFINAZIONE
PORTATA 50.000 Nm³/h
CONCENTRAZIONE < 10 mg/Nm
 - IMPIANTO DEPOLVERAZIONE SEZ. DI RAFFINAZIONE
PORTATA 25.000 Nm³/h
CONCENTRAZIONE > 10 mg/Nm

00	29.04.2014	Prima emissione	S. Tediosi
Revisione / Revision	Data / Date	Descrizione / Description	Stipulato / Created by
<p>Titolo progetto / Project title Modifica Sostanziale all'impianto sito in Loc. C.na Bella Isolina, Montanaso Lombardo (LO) Riassetto sezione di raffinazione e produzione CSS combustibile</p> <p>Titolo documento / Document title Planimetria emissioni in aria e punti di rilievo emissioni sonore</p> <p>Verifica / Checked by I. Pizzocaro</p> <p>Approvazione / Approved by C. Minetti</p> <p>Progettista / Design Engineer OCEANI DESIGN ENGINEERING S.p.A. ING. CARLO MINETTI PROV. DI PAVIA</p> <p>Completamento / Case BELLISOLINA Srl Il Legale Rappresentante</p> <p>Scale / Scala 1:250 Scale progetto / Plan scale 1:250</p> <p>Numero documento / Document number C1501001-AP-000-AY002-R00</p> <p>Derivato da / Drawn by C140-02-000-AY003-R01</p>			